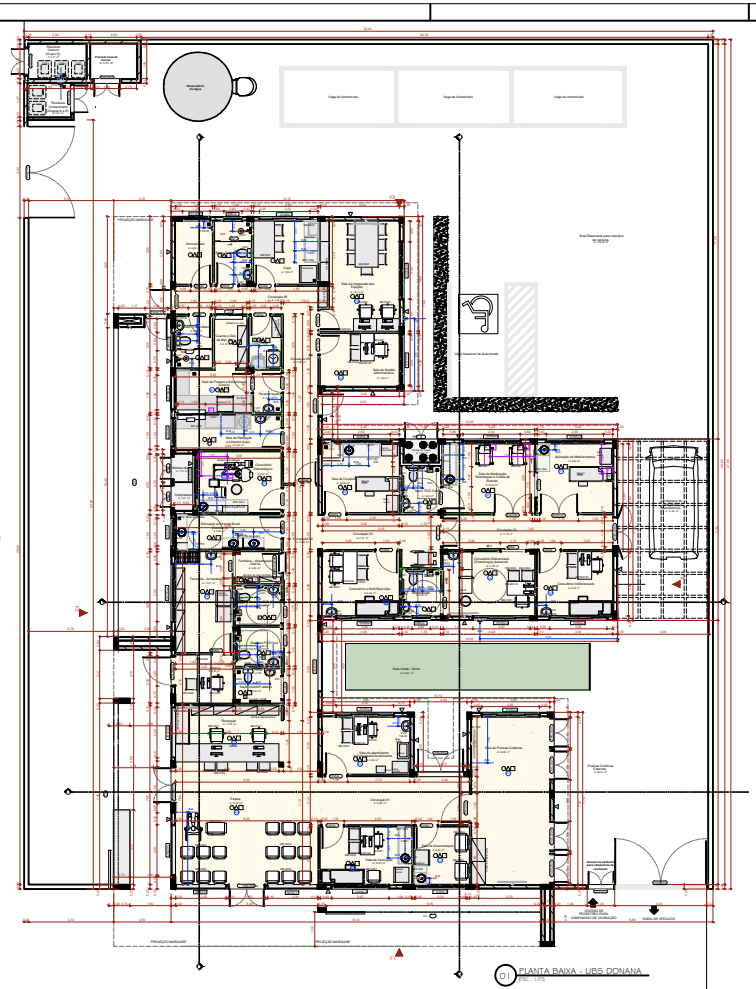

01 PLANTA BAIXA - UBS DONANA
ESC - 1/75

QUADRO DE PORTAS

ID.	QNT.	DIMENSÃO DA FOLHA (m)	DESCRIÇÃO	PUXADOR / MAÇANETA	FECHADURA / TRINCO	MOLA	ACESSÓRIOS	DOBRADIÇA	PAREDE
PA80a	1	0,80x2,11	Porta de madeira, 1 folha abertura de giro, com acabamento em pintura branca	Maçaneta do tipo alavanca de alta residência	Fechadura tipo roseta, em aço cartonado	Não se aplica	Não se aplica	Dobradiças bicha reforçada, com anel	Drywall
PA80a-Sanita	1	0,80x2,11	Porta de madeira, 1 folha abertura de giro, com acabamento em pintura branca	Maçaneta do tipo alavanca de alta residência	Fechadura tipo roseta, em aço cartonado	Não se aplica	Não se aplica	Dobradiças bicha reforçada, com anel	Drywall
PA90a	5	0,90x2,11	Porta de madeira, 1 folha abertura de giro, com acabamento em pintura branca	Maçaneta do tipo alavanca de alta residência	Fechadura tipo roseta, em aço cartonado	Não se aplica	Não se aplica	Dobradiças bicha reforçada, com anel	Drywall
PA80c-A	3	0,92x2,11	Porta de gro, aluminio anodizado tipo lambril, cor branca	Maçaneta do tipo alavanca de alta residência	Fechadura tipo roseta, em aço cartonado	Não se aplica	Não se aplica	Dobradiças bicha reforçada, com anel	Alvenaria
PA90c	2	0,90x2,11	Porta de madeira, 1 folha abertura de giro, com acabamento em pintura branca	Maçaneta do tipo alavanca de alta residência	Fechadura tipo roseta, em aço cartonado	Não se aplica	Barra de apoio horizontal em aço inox, 40cm de comprimento	Dobradiças bicha reforçada, com anel	Drywall
PA100a	1	1,22x2,11	Porta de madeira com vidro, 1 folha abertura de giro, com acabamento em pintura branca	Maçaneta do tipo alavanca de alta residência	Fechadura tipo roseta, em aço cartonado	Não se aplica	Não se aplica	Dobradiças bicha reforçada, com anel	Drywall
PA120b-A	1	1,22x2,11	Porta de aluminio anodizado, 1 folhas, abertura de giro, com acabamento em pintura branca	Maçaneta do tipo alavanca de alta residência	Fechadura tipo roseta, em aço cartonado	Não se aplica	Não se aplica	Dobradiças bicha reforçada, com anel	Alvenaria
PA0110d-A	2	1,11x2,11	Porta de aluminio anodizado, com veneziana, 2 folhas, abertura de giro, com acabamento em pintura branca	Maçaneta do tipo alavanca de alta residência	Fechadura tipo roseta, em aço cartonado	Não se aplica	Não se aplica	Dobradiças bicha reforçada, com anel	Alvenaria
PA0120a	1	1,22x2,11	Porta de madeira anodizada com vidro, 2 folhas, abertura de giro, com acabamento em pintura branca	Maçaneta do tipo alavanca de alta residência	Fechadura tipo roseta, em aço cartonado	Não se aplica	Não se aplica	Dobradiças bicha reforçada, com anel	Drywall
PA0120d-A	9	1,22x2,11	Porta de aluminio anodizado com vidro, 2 folhas, abertura de giro, com acabamento em pintura branca	Maçaneta do tipo alavanca de alta residência	Fechadura tipo roseta, em aço cartonado	Não se aplica	Não se aplica	Dobradiças bicha reforçada, com anel	Alvenaria
PA0160d-A	1	1,62x2,11	Porta corta fogo, 2 folhas, abertura de giro, com acabamento em pintura branca	Maçaneta do tipo alavanca de alta residência	Fechadura tipo roseta, em aço cartonado	Não se aplica	Não se aplica	Dobradiças bicha reforçada, com anel	Alvenaria
PA0150b-A	2	1,3,2x2,86	Porta de aluminio com vidro, 2 folhas, abertura de giro, com acabamento em pintura branca	Maçaneta do tipo alavanca de alta residência	Fechadura tipo roseta, em aço cartonado	Não se aplica	Mola hidráulica aérea com sistema de fungo destravante	Dobradiças bicha reforçada, com anel	Alvenaria
PAD160	2	1,62x2,11	Porta de madeira, 2Folhas, abertura de giro, com acabamento em pintura branca	Maçaneta do tipo alavanca de alta residência	Fechadura tipo roseta, em aço cartonado	Não se aplica	Não se aplica	Dobradiças bicha reforçada, com anel	Drywall
PAD2050d-A	1	2,01x2,10	Porta de aluminio anodizado com vidro, tipo lambril, 2 folhas, abertura de giro, com acabamento em pintura branca. Barra anti-pânico.	Maçaneta do tipo alavanca de alta residência	Não se aplica	Não se aplica	Não se aplica	Dobradiças bicha reforçada, com anel	Alvenaria
PC80a	4	0,9x2,10	Porta de madeira, 1 folha, com abertura de correr, acabamento em pintura branca	Puxador vertical	Fechadura tipo tranco fornecopado colorido verde/vermelho, em aço cartonado	Não se aplica	Barra de apoio horizontal em aço inox, 40cm de comprimento	Não se aplica	Drywall
PC90b	1	0,9x2,10	Porta de madeira, 1 folha, com abertura de correr, acabamento em pintura branca	Puxador vertical	Fechadura auxiliar tipo tetra de pressão com duplo tiara e lingueta conjugada de embutir, acabamento inox polido	Não se aplica	Não se aplica	Não se aplica	Drywall
PC90a	2	1,20x2,10	Porta de madeira, 1 folha, com abertura de correr, acabamento em pintura branca	Puxador vertical	Fechadura auxiliar tipo tetra de pressão com duplo tiara e lingueta conjugada de embutir, acabamento inox polido	Não se aplica	Não se aplica	Não se aplica	Drywall
PF1	1	1,0x1,77	Porta de madeira com tela de gro, 2 folhas, acabamento em pintura branca	Não se aplica	Não se aplica	Não se aplica	Não se aplica	Não se aplica	Alvenaria
PF2	2	0,9x1,27	Porta de madeira com tela de gro, 2 folhas, acabamento em pintura branca	Não se aplica	Não se aplica	Não se aplica	Não se aplica	Não se aplica	Alvenaria
PORTÃO	2	4,00x2,49	Portão em aluminio	Maçaneta do tipo alavanca de alta residência	Fechadura tipo roseta, em aço cartonado	Não se aplica	Não se aplica	Dobradiças bicha reforçada, com anel	Alvenaria

Quadro de Janelas Simples

ID.	QNT.	DIMENSÃO (m)	ALTURA PEITORIL	DESCRIÇÃO	FECHO	DOBRADIÇA	PAREDE
C1	1	8,30×3,50	0,13	Gradeado	Não se aplica	Não se aplica	Alvenaria
C2	1	13,40×4,00	0,60	Gradeado	Não se aplica	Não se aplica	Alvenaria
C3	1	8,36×4,17	0,13	Gradeado	Não se aplica	Não se aplica	Alvenaria
GI120	2	1,20×0,80	1,20	Janela de correr com estrutura de aluminio anodizado branco, com vidro, sem padiolá em granito cinzento branco com largura de 30cm	Fecho concha de embutir, em aço acetinado, 2 peças	Não se aplica	Drywall
JC120-A	1	1,20×0,80	1,50	Janela de aluminio anodizado branco, abertura tipo de correr, 2 folhas.	Fecho concha de embutir, em aço acetinado, 2 peças	Não se aplica	Alvenaria
JC200b-A	2	2,20×0,80	1,00	Janela de aluminio anodizado branco, abertura tipo de correr, 4 folhas.	Fecho concha de embutir, em aço acetinado, 2 peças	Não se aplica	Alvenaria
JC220b-A	2	2,20×0,80	1,20	Janela de aluminio anodizado branco, abertura tipo de correr, 4 folhas.	Fecho concha de embutir, em aço acetinado, 2 peças	Não se aplica	Alvenaria
JC200a-A	10	2,10×0,60	1,00	Janela de aluminio anodizado branco, abertura tipo de correr, 4 folhas.	Fecho concha de embutir, em aço acetinado, 2 peças	Não se aplica	Alvenaria
JC220b-A	1	2,50×0,80	1,20	Janela de aluminio anodizado branco, abertura tipo de correr, 6 folhas.	Fecho concha de embutir, em aço acetinado, 2 peças	Não se aplica	Alvenaria
JF150-A	1	1,50×0,80	1,60	Janela de aluminio anodizado branco, visor fixo, 01 folha	Não se aplica	Não se aplica	Alvenaria
JM80-A	3	0,80×0,60	1,00	Janela de aluminio anodizado branco, abertura tipo maxim-ar, 1 folha	Fecho tipo alavanca	Braço articulado	Alvenaria
JM220-A	5	2,20×2,20	0,40	Janela de aluminio anodizado branco, abertura tipo maxim-ar	Fecho tipo alavanca	Braço articulado	Alvenaria

Quadro de louças, metais e equipamentos

Cód.	Qnt.	Descrição
BA60	9	Barra de apoio, reta, fixa, em aço inox, l=60cm, com diâmetro de empunhadura de 30mm.
BA70	4	Barra de apoio, reta, fixa, em aço inox, l=70cm, com diâmetro de empunhadura de 30mm. Deverão ser instaladas nos banheiros PCD como espelho para o uso dos equipamentos.
BA80	4	Barra de apoio, reta, fixa, em aço inox, l=80cm, com diâmetro de empunhadura de 30mm. Deverão ser instaladas nos banheiros PCD como espelho para o uso dos equipamentos.
BE01	6	Botão de emergência, item de acessibilidade para banheiros.
CB.01	6	Cuba de embutir redonda em louça, cor branco, dimensão de 36cm ou equivalente. Incluso válvula de metal cromado e sifão flexível em PVC.
CB.02	6	Cuba retangular, em aço inox, dimensão de 40x30cm ou equivalente.Incluso válvula de metal cromado e sifão flexível em PVC.
CB.03	2	Cuba de embutir oval em louça, cor branco, dimensão de 60 x 35cm ou equivalente. Incluso válvula de metal cromado e sifão flexível em PVC.
CH-01	2	Chuveiro Elétrico - 220V
DC01	6	Ducha higiênica com registro.
EKP	1	Pia de despejo/Expurgo hospitalar, em aço inox, com válvula de descarga tipo hidra ou similar.
LAV01	13	Lavatório com coluna suspensa em louça, cor branco, com acabamento em coluna suspensa. Incluso válvula de metal cromado e sifão flexível em PVC.
LV.02	1	Lavatório trifamili com coluna suspensa em louça, cor branco. Com acabamento em coluna suspensa. Incluso válvula de metal cromado e sifão flexível em PVC.
RS01	19	Ralo sanfonado, dimensões 10 x 10cm com tampa escamoteável.
T.M.01	8	Torneira de cozinheiro para bancada com acabamento e acessórios de fixação e instalação cromados.
T.M.02	22	Torneira de mesa, acionamento de pressão, acabamento e acessórios para fixação e instalação cromados.
T.M.03	1	Torneira banheiro exterior/ext bica alta, monocomando. Água quente
T.PD.01	1	Torneira banheiro exterior/ext bica alta, monocomando. Água quente
T.PD.02	1	Torneira de parede, alavanca longa, acionamento pelo cotovelo, para lavoque com acabamento e acessórios para fixação e instalação cromados.
T.PD.03	3	Torneira para Jardim Bica Baixa com adaptador para mangueira
T.Q.	1	Tanque em louças com coluna na cor branca
VS01	6	Bacia sanitária oculta de descarga acoplada, na cor branco, inclusive assento na cor branco, conforme conjunto de fixação, anel de vedação e engate plástico.
VS02	1	Bacia sanitária infantil com caixa de descarga acoplada, na cor branco, inclusive assento na cor branco, conforme conjunto de fixação, anel de vedação e engate plástico.

Quadro de Áreas de Paredes

Legenda	Descrição	Espessura (m)	Área (m²)
	REVESTIMENTO EM GRANITO SERRA BRANCO	0,03	0,19
	Divisória em alumínio	0,03	1,19
	Parede alvenaria 12cm	0,13	1,13
	Parede alvenaria 15cm	0,16	11,07
	Parede alvenaria 20cm	0,20	713,12
	Parede alvenaria 20cm (muro externo)	0,20	206,22
	Paredes em alvenaria A=40cm	0,13	0,83
	Paredes em Drywall	0,10	86,96
	Paredes em Drywall com 3l de vidro	0,10	90,20
	Paredes em Drywall RU	0,10	180,09
	Paredes em Drywall RU com 6l de vidro	0,10	66,56

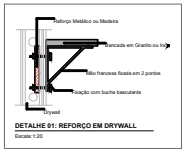

DETALHE 01: REFORÇO EM DRYWALL
Escala 1:20

CONVENÇÕES ADOTADAS

- Alvenaria a ser demolida
- Concreto
- Parede em Drywall, com Placa Resistente a Umidade (RU).
- Parede em Drywall, com Standart (ST).
- Parede em Drywall, com 3l de vidro.
- Parede em Drywall, com Placa Resistente a Umidade (RU) e 6l de vidro.
- Projeções
- Eixo Hidráulico - Água Fria
- E.H. - Eixo Hidráulico com água quente - prover ponto de elétrica 220V
- Nível soleira acabada
- Nome da indicação do corte
- Indicação de eixo das alvenarias à construir
- Indicação e nomenclatura - Janelas
- Indicação e nomenclatura - Portas

OBSERVAÇÕES

1. É de responsabilidade do responsável pela execução dos projetos de drywall deverá verificar todos os modelos e equipamentos que serão fixados nas mesmas (réguas de gesso, armários, pushbuttons, etc) e prever reforço de sustentação com perfil metálico com capacidade para suportar as devidas cargas conforme indicação do fabricante de drywall (Detalhe 01).

LEGENDA INSTALAÇÕES

	Régua de Gases com 1 ponto de Oxigênio + 1 Ponto de Ar comprimido + 2 tomadas 127V + 2 tomadas 220V (oferecer projeto complementar de gases medicinais e instalações elétricas)
	Ar comprimido
	Ar comprimido e Bomba a vácuo
	AR CONDICIONADO MECÂNICA
	CHAMADA DE ENFERMAGEM
	AR CONDICIONADO
	EXAUSTÃO
	INDICAÇÃO EIXO HIDROSSANITÁRIO
	EIXO HIDROSSANITÁRIO DE ÁGUA FRIA
	EIXO HIDROSSANITÁRIO DE ÁGUA QUENTE

LEGENDA - ACABAMENTOS

PISO
1. Piso em granilite polido bege.
2. Piso em granilite polido azul.
3. Piso em vinílico em manta condutiva.

PAREDE
1. Pintura acrílica, resistente à umidade. RGB 216,211,202 ou similar
2. Revestimento cerâmico 60x60cm, alto e fosco, na cor branca, acabamento polido ou acetinado.
3. Pintura acrílica fosca, resistente a umidade. RGB 209,208,202 ou similar
4. Pintura azul acrílica, resistente à umidade. RGB 99,132,142 ou similar

TETO
1. Pintura acrílica sobre forro de gesso acartonado rejuntado, resistente à umidade, cor branca.
2. Pintura acrílica sobre laje, resistente à umidade.

NOTAS

1. Medidas de Cotas Acabadas.
2. Todas as medidas do projeto devem ser aferidas in loco para a execução da obra.
3. Para maiores detalhes e informações sobre pontos de gases verificar projeto da disciplina especifica.
4. Todos os materiais especificados especificados no projeto são referências sugestivas, podendo ser substituídos por itens similares, desde que preservando o atendimento às normas técnicas.
5. Todas as luminárias dispensam o contato com vidro para o fechamento.
6. Todos os ralos serão escamoteáveis, com fecho hídrico.
7. Todas as portas de portas de correr são suspensas. Não sendo permitido rolos no chão.
8. Todos os ambientes que não possuem ventilação natural deverá contemplar sistema de exaustão e renovação de ar artificial previstos no projeto de climatização desenvolvido por profissional habilitado.

DOCUMENTOS DE REFERÊNCIA:

REFAZ:
TOMBA PA NOSSONAL ENTÃO EM LATINO.

LEGENDA:

REV.	DD	DEV / CORTE	PLANALTO NATAL	DESENHO	TEM MARTINS
01		DATA	REVISÃO	DATA	RESP.

PROPRIETÁRIO:

AUTOR DO PROJETO:

P.R.E.D.:

DESCRIÇÃO / PROJETO:
PROPOSTA DE NOVA IMPLANTAÇÃO DE UNIDADE BÁSICA DE SAÚDE - PORTE I , RUA MANOEL FRANCISCO CHAGAS, ESQUINA COM RUA EZIO RAMOS VIANA EM DONANA, CAMPOS DOS GOYTACAZES/RJ.

CONTEÚDO: PLANTA BAIXA — Escala: 1/75

CLÁUDIO VALADARES	LIDIA MARTINS	LIDIA MARTINS	LIDIA MARTINS	DESIGN / PROTEÇÃO / ARTE / TRATADO	DES / LIDIA
DESENHO					

NOME DO ARQUIVO / Nº DO PROJETO: 003 - UBS - TIPO I - DONANA - TÉCNICA — 03/13

PREFEITURA DE CAMPOS DOS GOYTACAZES
CAMPOS UMA NOVA HISTÓRIA

SECRETARIA MUNICIPAL DE PLANEJAMENTO URBANO, MOBILIDADE E MEIO AMBIENTE
SUBSECRETARIA MUNICIPAL DE PLANEJAMENTO URBANO E PROJETOS ESPECÍFICOS