


PLANTA - HIDRÁULICO - TÉRREO
ESC. 1/75

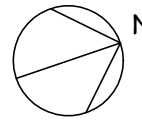


Legenda de condutos - TÉRREO	
	Água Fria
	Água Fria (Redes)
	Alimentação


Legenda das indicações - TÉRREO	
TJ	Toma de água com puxão 90° - 25 mm x 1/2"

Legenda - TÉRREO	
	Alimentador Predial
	Curva de transição
	Hidrômetro individual
	Registro bruto gaveta ABNT c/PVC soldável
	Registro de Pressão com PVC soldável
	Registro de gaveta compacta com PVC soldável
	Registro esfera VS compacto soldável
	Reservatório 3000L
	Válvula de descarga c/PVC soldável


LAVATÓRIO DE BANCADA

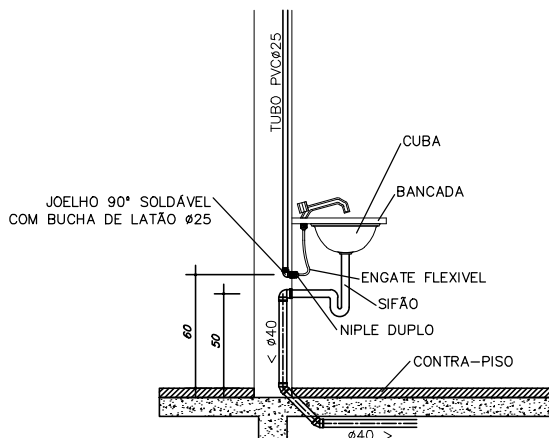


VISTA LATERAL
DA LIGAÇÃO
DE ÁGUA/ESGOTO
Sem Escala

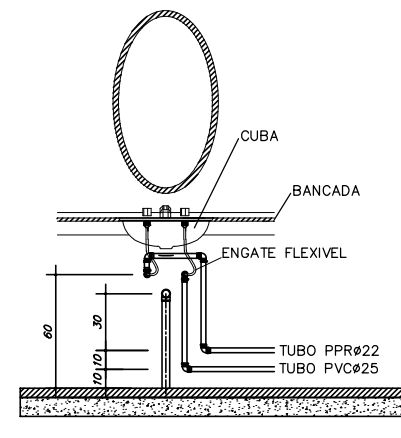

VISTA FRONTAL
DA LIGAÇÃO
DE ÁGUA/ESGOTO
Sem Escala

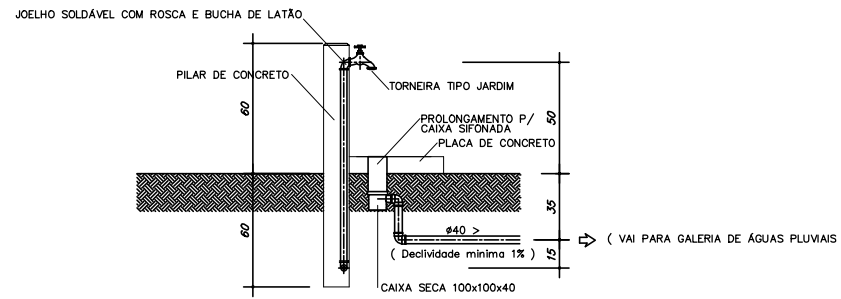

VISTA LATERAL
PONTO DE ÁGUA EXTERNO
Sem Escala

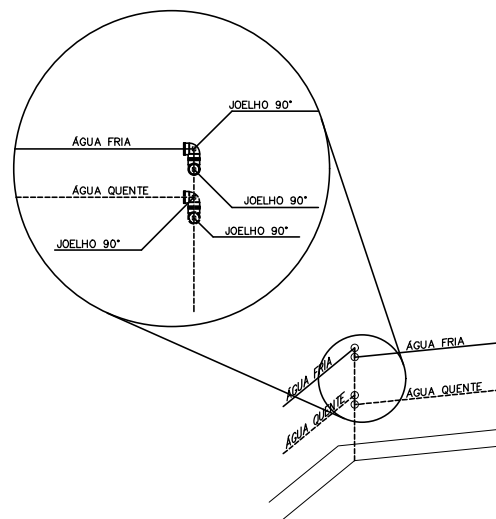

OBS.: UTILIZAR DOIS JOELHOS 90° SEMPRE QUE O ÂNGULO ENTRE AS PAREDES FOR DIFERENTE DE 45° E 90°.

DETALHE PARA CANTOS DE PAREDE

Escala 1/25

DOCUMENTOS DE REFERÊNCIAS:

NOTAS:
TODAS AS MEDIDAS ESTÃO EM METRO.

LEGENDA:

REV.	OO	DATA	EMISSÃO INICIAL	REVISÃO	DES.	RESP.
REV.	00	06/11/2024	EMISSÃO INICIAL		LORRAN FANISSET	LÍDIA MARTINS
N°					DES.	RESP.

PROPRIETÁRIO

AUTOR DO PROJETO

P.R.E.O.

PROGRAMA / PROJETO:
PROPOSTA DE NOVA IMPLANTAÇÃO DE UNIDADE BÁSICA DE SAÚDE - PORTE 1, RUA MANOEL FRANCISCO CHAGAS, ESQUINA COM RUA ÉZIO RAMOS VIANA EM DONANA, CAMPOS DOS GOYTACAZES/RJ.

ASSUNTO: PLANTA DE HIDROSSANITÁRIOS

ESCALA: 1/75

CLÁUDIO VALADARES	LÍDIA MARTINS	LÍDIA MARTINS	GEORGE LENGUBER LUCAS TRISTÃO	26/11/24
RESPONSÁVEL PELO PROJETO	GERENCIADOR	DESENVOLVIDOR	DESENHADOR	DATA

NOME DO ARQUIVO / Nº DO PROJETO:
UBS - TIPO 1 - DONANA - HIDROSSANITÁRIO

01/07

PROJETO HIDROSSANITÁRIO						
<div></div>						
PROJETO HIDROSSANITÁRIO		CONTRATADO Talis Henrique Pereira Fonseca		SECRETARIA SECRETARIA DE ATENÇÃO PRIMÁRIA À SAÚDE		1
		Endereço: Rua Nereu, 1021 Vila Nova Faria - MG		OBRA: CONSTRUÇÃO DE IMÓVEL COMERCIAL.		
Contratado: CREA-MG: 284463/D		Telefone: (31) 3303-0332 E-mail: eng.valadares@gmail.com		PROJETO UBS PORTE 1		
						Número Cliente: 47/2024
PROJETO		UNIDADE: (EXCETO INDICADO)		REFERÊNCIA (1º DEGRU)		
DATA: 31/07/2024		cm		 		
NOME:		TÍTULO:				
VISTO:		PLANTA HIDRÁULICO - TÉRREO, NOTAS, LEGENDAS.				
HIDR		DESENHO NÚMERO 00001		MOD HIDR		REVISÃO 00
ESCALA: INDICADAS NO DESENHO						FOLHA 01/07



SECRETARIA MUNICIPAL
DE PLANEJAMENTO URBANO,
MOBILIDADE E MEIO AMBIENTE
SUBSECRETARIA MUNICIPAL DE
PLANEJAMENTO URBANO E PROJETOS ESPECÍFICOS