


01 PLANTA BAIXA
ESC:1/75

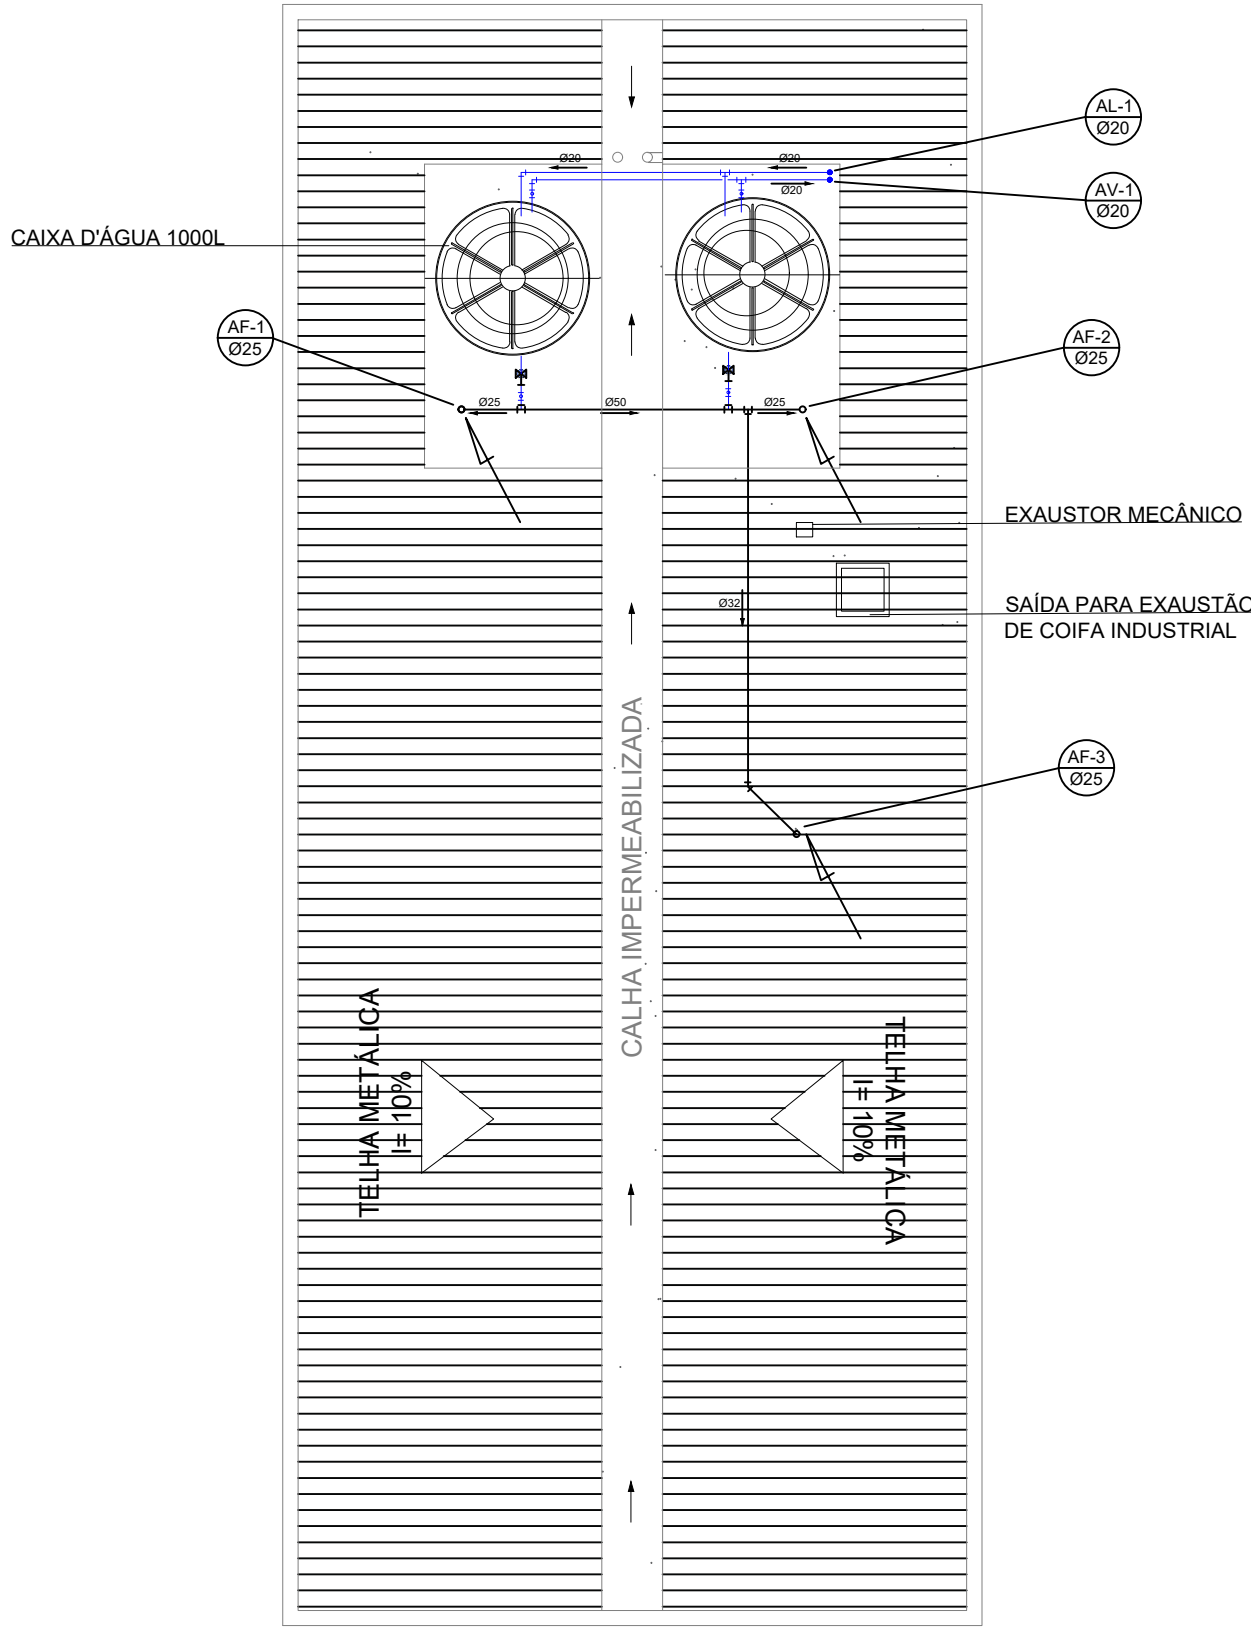

02 PLANTA DE COBERTURA
ESC:1/75

- NOTAS:
- DIMENSÕES E ELEVAÇÕES EM METRO, EXCETO ONDE INDICADO;
 - TODAS AS RAMPAS DE PEDESTRE PARA ACESSO AO PRÉDIO DEVERÃO TER UMA INCLINAÇÃO DE 8,33% CONFORME A NORMA NBR 9050;
 - AS CALÇADAS SERÃO PAVIMENTADAS APENAS EM INTERTRAVADO NATURAL E COM RAMPA EM PÁTIO CIMENTADO PARA ACESSEBILIDADE;
 - O PROJETO DE SINALIZAÇÃO VERTICAL E HORIZONTAL SERÁ FORNECIDO PELO ORGÃO MUNICIPAL DE TRÂNSITO;
 - SERÃO INSTALADOS TÓTENS PARA PROGAMAÇÃO VISUAL E BALIZADORES PARA PROTEÇÃO DA PRAÇA À SEREM DEFINIDOS;
 - ADEQUAÇÕES QUE SE FAÇAM NECESSÁRIAS NO CAMPO DEVERÃO SER DOCUMENTADAS E TER AUTORIZAÇÃO DA FISCALIZAÇÃO.

LEGENDA	
Simbologia	Descrição
DH	Ducha Higiênica
LV	Lavatório
VS	Vaso Sanitário
RG	Registro
BC	Bacia
AF	Água Fria
AL	Alimentação
AV	Ventilação



PREFEITURA DE

CAMPOS

UMA NOVA HISTÓRIA

PREFEITURA MUNICIPAL DE CAMPOS DOS GOYTACAZES

SECRETARIA MUNICIPAL DE OBRAS E INFRAESTRUTURA

TÍTULO: Projeto Hidráulico – Revitalização da Praça do Sossego

ASSUNTO: Planta Baixa		PRANCHA: 1 / 1
DATA: AGO./2024	ESCALA: S/ESC.	

Município de Campos dos Goytacazes
Responsável Legal

José Fernando Guedes Moço
Responsável Técnico
CREA: 2014102986