


Legenda dos pilares	
	Pilar que morre
	Pilar que passa
	Viga

Vigas			
Nome	Seção (cm)	Elevação (cm)	Nível (cm)
V1	15x30	0	0
V2	15x30	0	0
V3	15x30	0	0
V4	15x30	0	0
V5	15x30	0	0
V6	15x30	0	0
V7	15x30	0	0
V8	15x30	0	0

Pilares			
Nome	Seção (cm)	Elevação (cm)	Nível (cm)
P1	30x30	0	0
P2	30x30	0	0
P3	15x30	0	0
P4	15x30	0	0
P5	15x30	0	0
P6	15x30	0	0
P7	15x30	0	0
P8	15x30	0	0
P9	15x30	0	0
P10	15x30	0	0
P11	15x30	0	0
P12	15x30	0	0
P13	D60	0	0
P14	D60	0	0

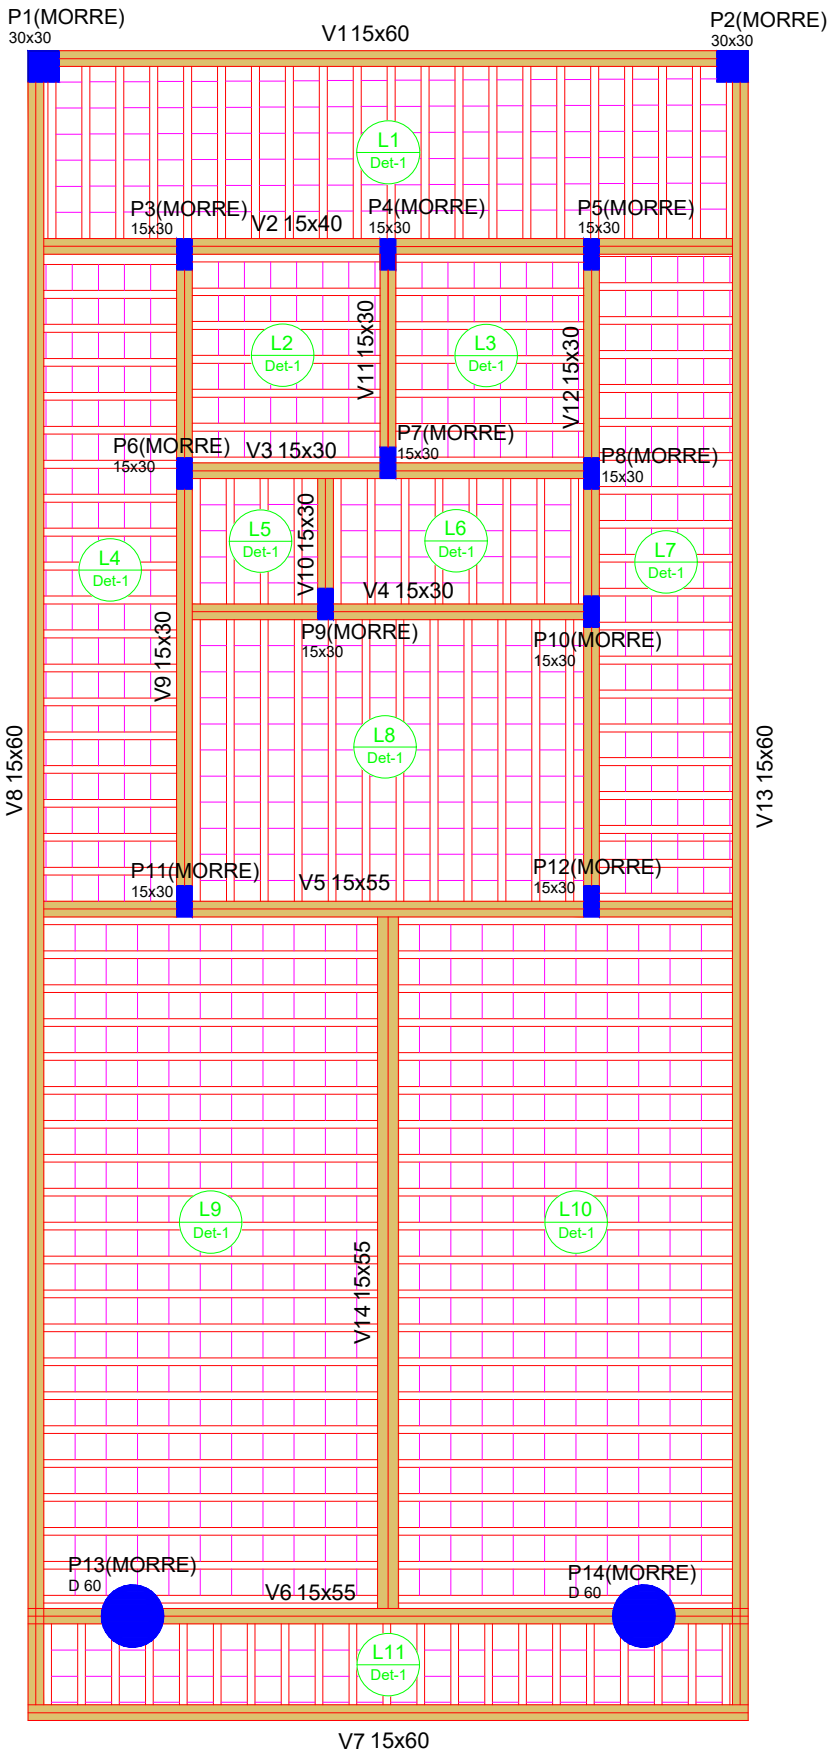


Legenda dos pilares	
	Pilar que morre
	Pilar que passa
	Viga

Vigas			
Nome	Seção (cm)	Elevação (cm)	Nível (cm)
V1	15x60	0	320
V2	15x40	0	320
V3	15x30	0	320
V4	15x30	0	320
V5	15x55	0	320
V6	15x55	0	320
V7	15x60	0	320
V8	15x60	0	320
V9	15x30	0	320
V10	15x30	0	320
V11	15x30	0	320
V12	15x30	0	320
V13	15x60	0	320
V14	15x55	0	320

Pilares			
Nome	Seção (cm)	Elevação (cm)	Nível (cm)
P1	30x30	0	320
P2	30x30	0	320
P3	15x30	0	320
P4	15x30	0	320
P5	15x30	0	320
P6	15x30	0	320
P7	15x30	0	320
P8	15x30	0	320
P9	15x30	0	320
P10	15x30	0	320
P11	15x30	0	320
P12	15x30	0	320
P13	D60	0	320
P14	D60	0	320

Detalhe 1 (esc. 1:30)

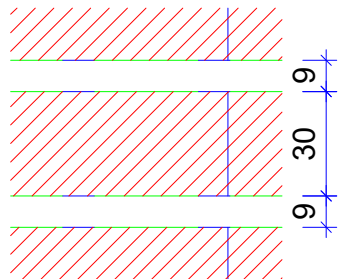


Forma do pavimento BALDRAME

escala 1:50

Forma do pavimento TÉRREO

escala 1:50



PREFEITURA DE

CAMPOS

UMA NOVA HISTÓRIA

PREFEITURA MUNICIPAL DE CAMPOS DOS GOYTACAZES

SECRETARIA MUNICIPAL DE OBRAS E INFRAESTRUTURA

TÍTULO: Projeto Estrutural – Revitalização da Praça do Sossego

ASSUNTO: Planta de Forma – Baldrame e terreo

PRANCHA:

DATA: NOV./2024

ESCALA: S/ESC.

1 / 6

José Fernando Guedes Moço

Responsável Técnico

CREA: 2014102986