


B

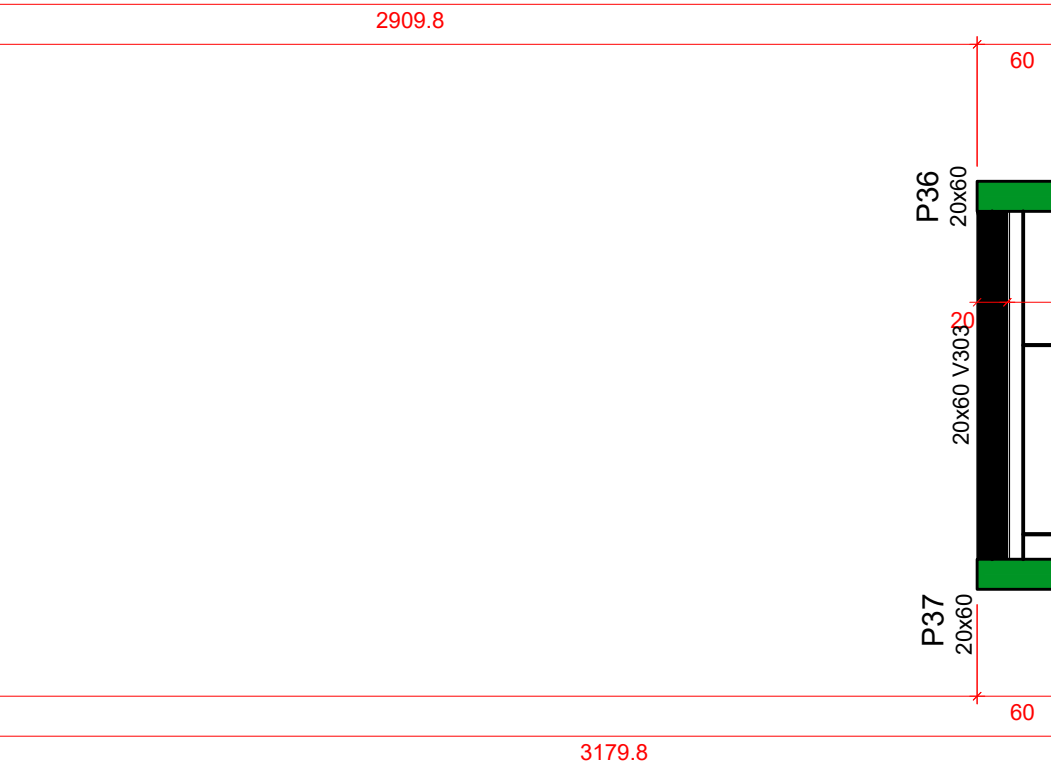

Blocos de enchimento							Tipo	Detalhe
Quantidade	Dimensões(cm)			Nome				
	by	bx	hb					
200	125	30	8	B8/30/125/10	EPS Unidirecional		1/2	

ajes



Forma  
escala 1:50

Características do Projeto		5 – OS VENTOS INCIDENTES NAS FACES X (90°) E Y (0°) , RESPECTIVAMENTE, NÃO OCORREM SIMULTANEAMENTE.	
1 – COBRIMENTO DAS ARMADURAS – PILARES E VIGAS:	3.0 cm		
2 – COBRIMENTO DAS ARMADURAS – LAJES E ESCADAS:	3.0 cm		
3 – COBRIMENTO DAS ARMADURAS – FUNDAÇÃO:	4.5 cm		
4– PREVER LASTRO DE CONCRETO MAGRO (5 cm) SOB AS ESTRUTURAS EM CONCRETO.			
NOTAS 1 : DURABILIDADE		NOTAS 2 : NORMAS	
1 – CLASSE DE AGRESSIVIDADE AMBIENTAL: II		– NBR 06118 – 2023 – Projeto de Estruturas de Concreto armado	
2 – MÓDULO DE ELASTICIDADE > 35.42 GPa		– NBR 06120 – 2019 – Cargas para o Cálculo de Estruturas de edificações – Procedimento	
3 – FATOR A/C < 0.4		– NBR 06123 – 2023 – Forças Devidas ao Vento em Edificações	
4 – AÇO CA 50A e CA 60B		– NBR 8681 – 2003 – Ações e Segurança nas Estruturas	
5 – CONCRETO CLASSE > 30 MPa		– NBR 6122 – 2022 – Projeto e execução de Fundações	
6 – CONSUMO DE CIMENTO > 350 Kg/m3			

LEGENDA DA PLANTA DE LOCAÇÃO

(A)	ORIENTAÇÃO DOS EIXOS DOS PILARES
(1)	ORIENTAÇÃO DOS EIXOS DOS PILARES

---

NOTAS 3 : GERAIS

- 1 – Dimensões em Centímetros e Níveis em metros
- 2 – Conferir as disposições das armaduras antes da concretagem.
- 3 – A Responsabilidade pela fiscalização da obra é do Eng<sup>o</sup> resp Técnico.
- 4 – Aconselhamos moldagem de corpos de prova para cada caminho betoneira.
- 5 – Respeitar os prazos mínimos para retirada de formas e escoramentos.
- 6 – Evitar romper concreto após endurecido, com marreta e talhadeira.
- 7 – Toda e qualquer alteração no respectivo projeto, o Calculista deverá ser consultado e o mesmo deverá emitir seu parecer por escrito.



# PROJETO ESTRUTURAL

PROJETO ESTRUTURAL		CONTRATADO: Kayo Henrique Moreira		CLIENTE: SECRETARIA DE ATENÇÃO PRIMÁRIA À SAÚDE		<div style="font-size: 48px; font-weight: bold;">13</div>
		Endereço: Rua Brasília, nº 395 Bairro: Centro, Areado - MG		OBRA: MINISTÉRIO DA SAÚDE		
Contratado: CREA-MG : 199774/D		Email: ergovivi.kayomorenira@gmail.com		ENDEREÇO OBRA: UNIDADE BÁSICA DE SAÚDE		Número Cliente:  01/2024
DATA	VERIF	ENTREGA	REVISÃO	UNIDADE: (EXCETO INDICADO)		REFERÊNCIA: (1º DEÍDRO)
28/08/2024		28/08/2024	00	cm		
NOME				TÍTULO: PLANTA DE FORMA - NÍVEL DO PAVIMENTO COBERTURA 2		
VISTO				IMAGENS ESQUEMATICAIS EM 3D INDICANDO A EVOLUÇÃO DA OBRA		
Classe Concreto-MPA: 30		ESCALA: INDICADAS EM PLANTA		DESENHO NUMERO: 00001		MOD. EST 00
						REVISÃO: 00
						FOLHA: 13/34

DOCUMENTOS DE REFERÊNCIAS:

NOTAS:

TODAS AS MEDIDAS ESTÃO EM METRO.  
FAZER CONFERÊNCIA DA ORIENTAÇÃO DESSSES PROJETOS COMPLEMENTARES DE ACORDO COM O PROJETO DE ARQUITETURA.

LEGENDA:

REV. 00	22/11/2024	EMISSION INICIAL	LUKAS TRISTÃO	LÍDIA MARTINS
Nº	DATA	REVISÃO	DES.	RESP.

PROPRIETÁRIO

AUTOR DO PROJETO

P.R.E.O.

PROGRAMA / PROJETO:  
PROPOSTA DE NOVA IMPLANTAÇÃO DE UNIDADE BÁSICA DE SAÚDE - PORTE 1, RUA MANOEL FRANCISCO CHAGAS, ESQUINA COM RUA ÉZIO RAMOS VIANA EM DONANA, CAMPOS DOS GOYTACAZES/RJ.


ASSUNTO: PLANTA DE FORMA - PAVIMENTO COBERTURA 2

ESCALA: 1/50

CLÁUDIO VALADARES	LÍDIA MARTINS	LÍDIA MARTINS	LORRAN PANISSET	26/11/24
RESPONSÁVEL PELO PROJETO	GERENCIADO	DESENVOLVIDO	DESENHO	DATA

NOME DO ARQUIVO / Nº DO PROJETO:  
013-UBS DONANA - FORMA COBERTURA 2

13/34



PREFEITURA DE  
**CAMPOS**  
UMA NOVA HISTÓRIA

SECRETARIA MUNICIPAL  
DE PLANEJAMENTO URBANO,  
MOBILIDADE E MEIO AMBIENTE

SUBSECRETARIA MUNICIPAL DE  
PLANEJAMENTO URBANO E PROJETOS ESPECÍFICOS