



01 PLANTA BAIXA 1º PAV.
E5C.: 1/75

REV.	DATA	REVISÃO	PROJ./DES.	APROV.



PREFEITURA DE CAMPOS
UMA NOVA HISTÓRIA



PREFEITURA MUNICIPAL DE CAMPOS DOS GOYTACAZES
SECRETARIA MUNICIPAL DE OBRAS E INFRAESTRUTURA


PROGRAMA/PROJETO:
CONSTRUÇÃO DO CENTRO ESPECIALIZADO EM REABILITAÇÃO - CER III
Av. Francisco Lamego, nº 417 - Parque Vicente Gonçalves Dias- Guarus
Campos dos Goytacazes - RJ

ASSUNTO:
PLANTA BAIXA DE REDE DE ESGOTO - 1º PAVIMENTO

ESCALA: INDICADA	NUM. DES.: ESGOTO
----------------------------	-----------------------------

NUM. FOLHA: 02	RESP. TÉCNICO: José Fernando Guedes Moço CRM: 201.412.950	DATA: 07/03/2025
--------------------------	--	----------------------------

ESGOTO

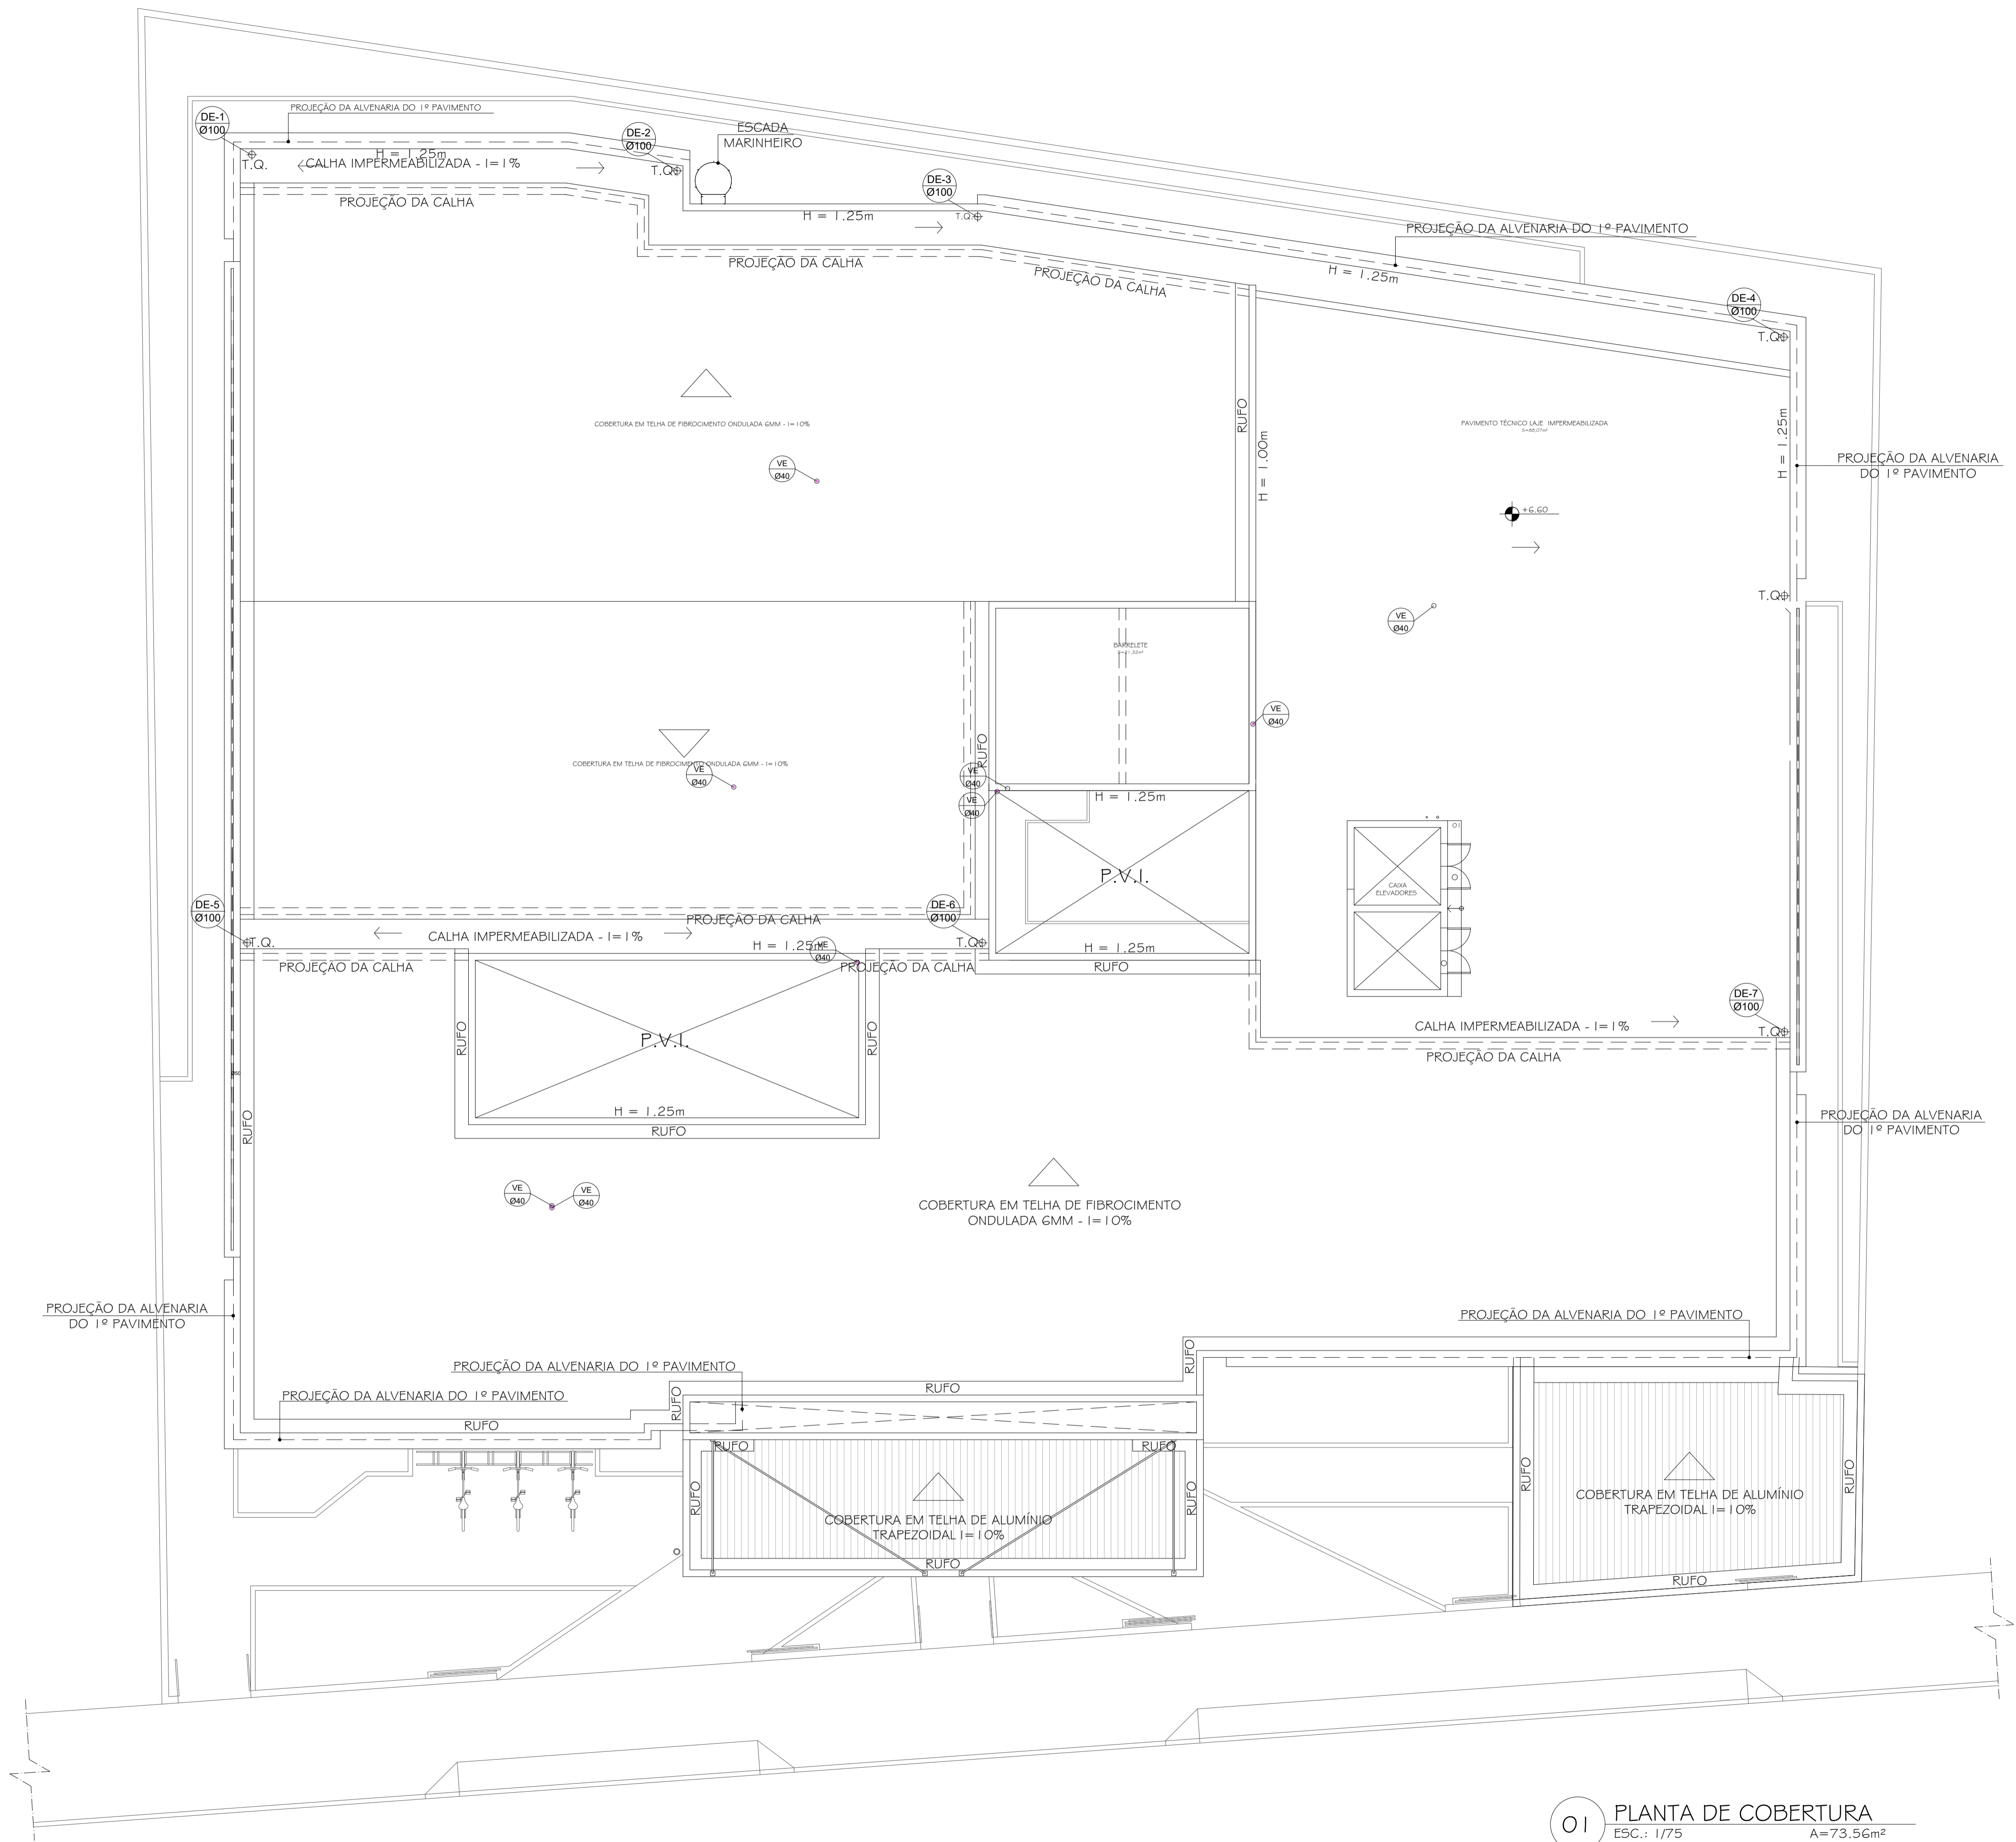

01 PLANTA DE COBERTURA
ESC.: 1/75
A=73.56m²

REV.	DATA	REVISÃO	PROJ./DES.	APROV.

**CAMPOS**
UMA NOVA HISTÓRIA

PREFEITURA MUNICIPAL DE CAMPOS DOS GOTTACAZES
SECRETARIA MUNICIPAL DE OBRAS E INFRAESTRUTURA


PROGRAMA/PROJETO:
CONSTRUÇÃO DO CENTRO ESPECIALIZADO EM REABILITAÇÃO - CER III
Av. Francisco Lamago, nº 417 - Parque Vicente Gonçalves Dias- Guarus
Campos dos Goytacazes - RJ

ASSUNTO:
PLANTA BAIXA DE REDE DE ESGOTO - COBERTURA

ESCALA:	INDICADA	NUM. DES.:	ESGOTO

NUM. FOLHA:	RESP. TÉCNICO:	DATA:
03	José Fernando Guedes Moço OBRAS 2014122900	07/03/2025

ESGOTO

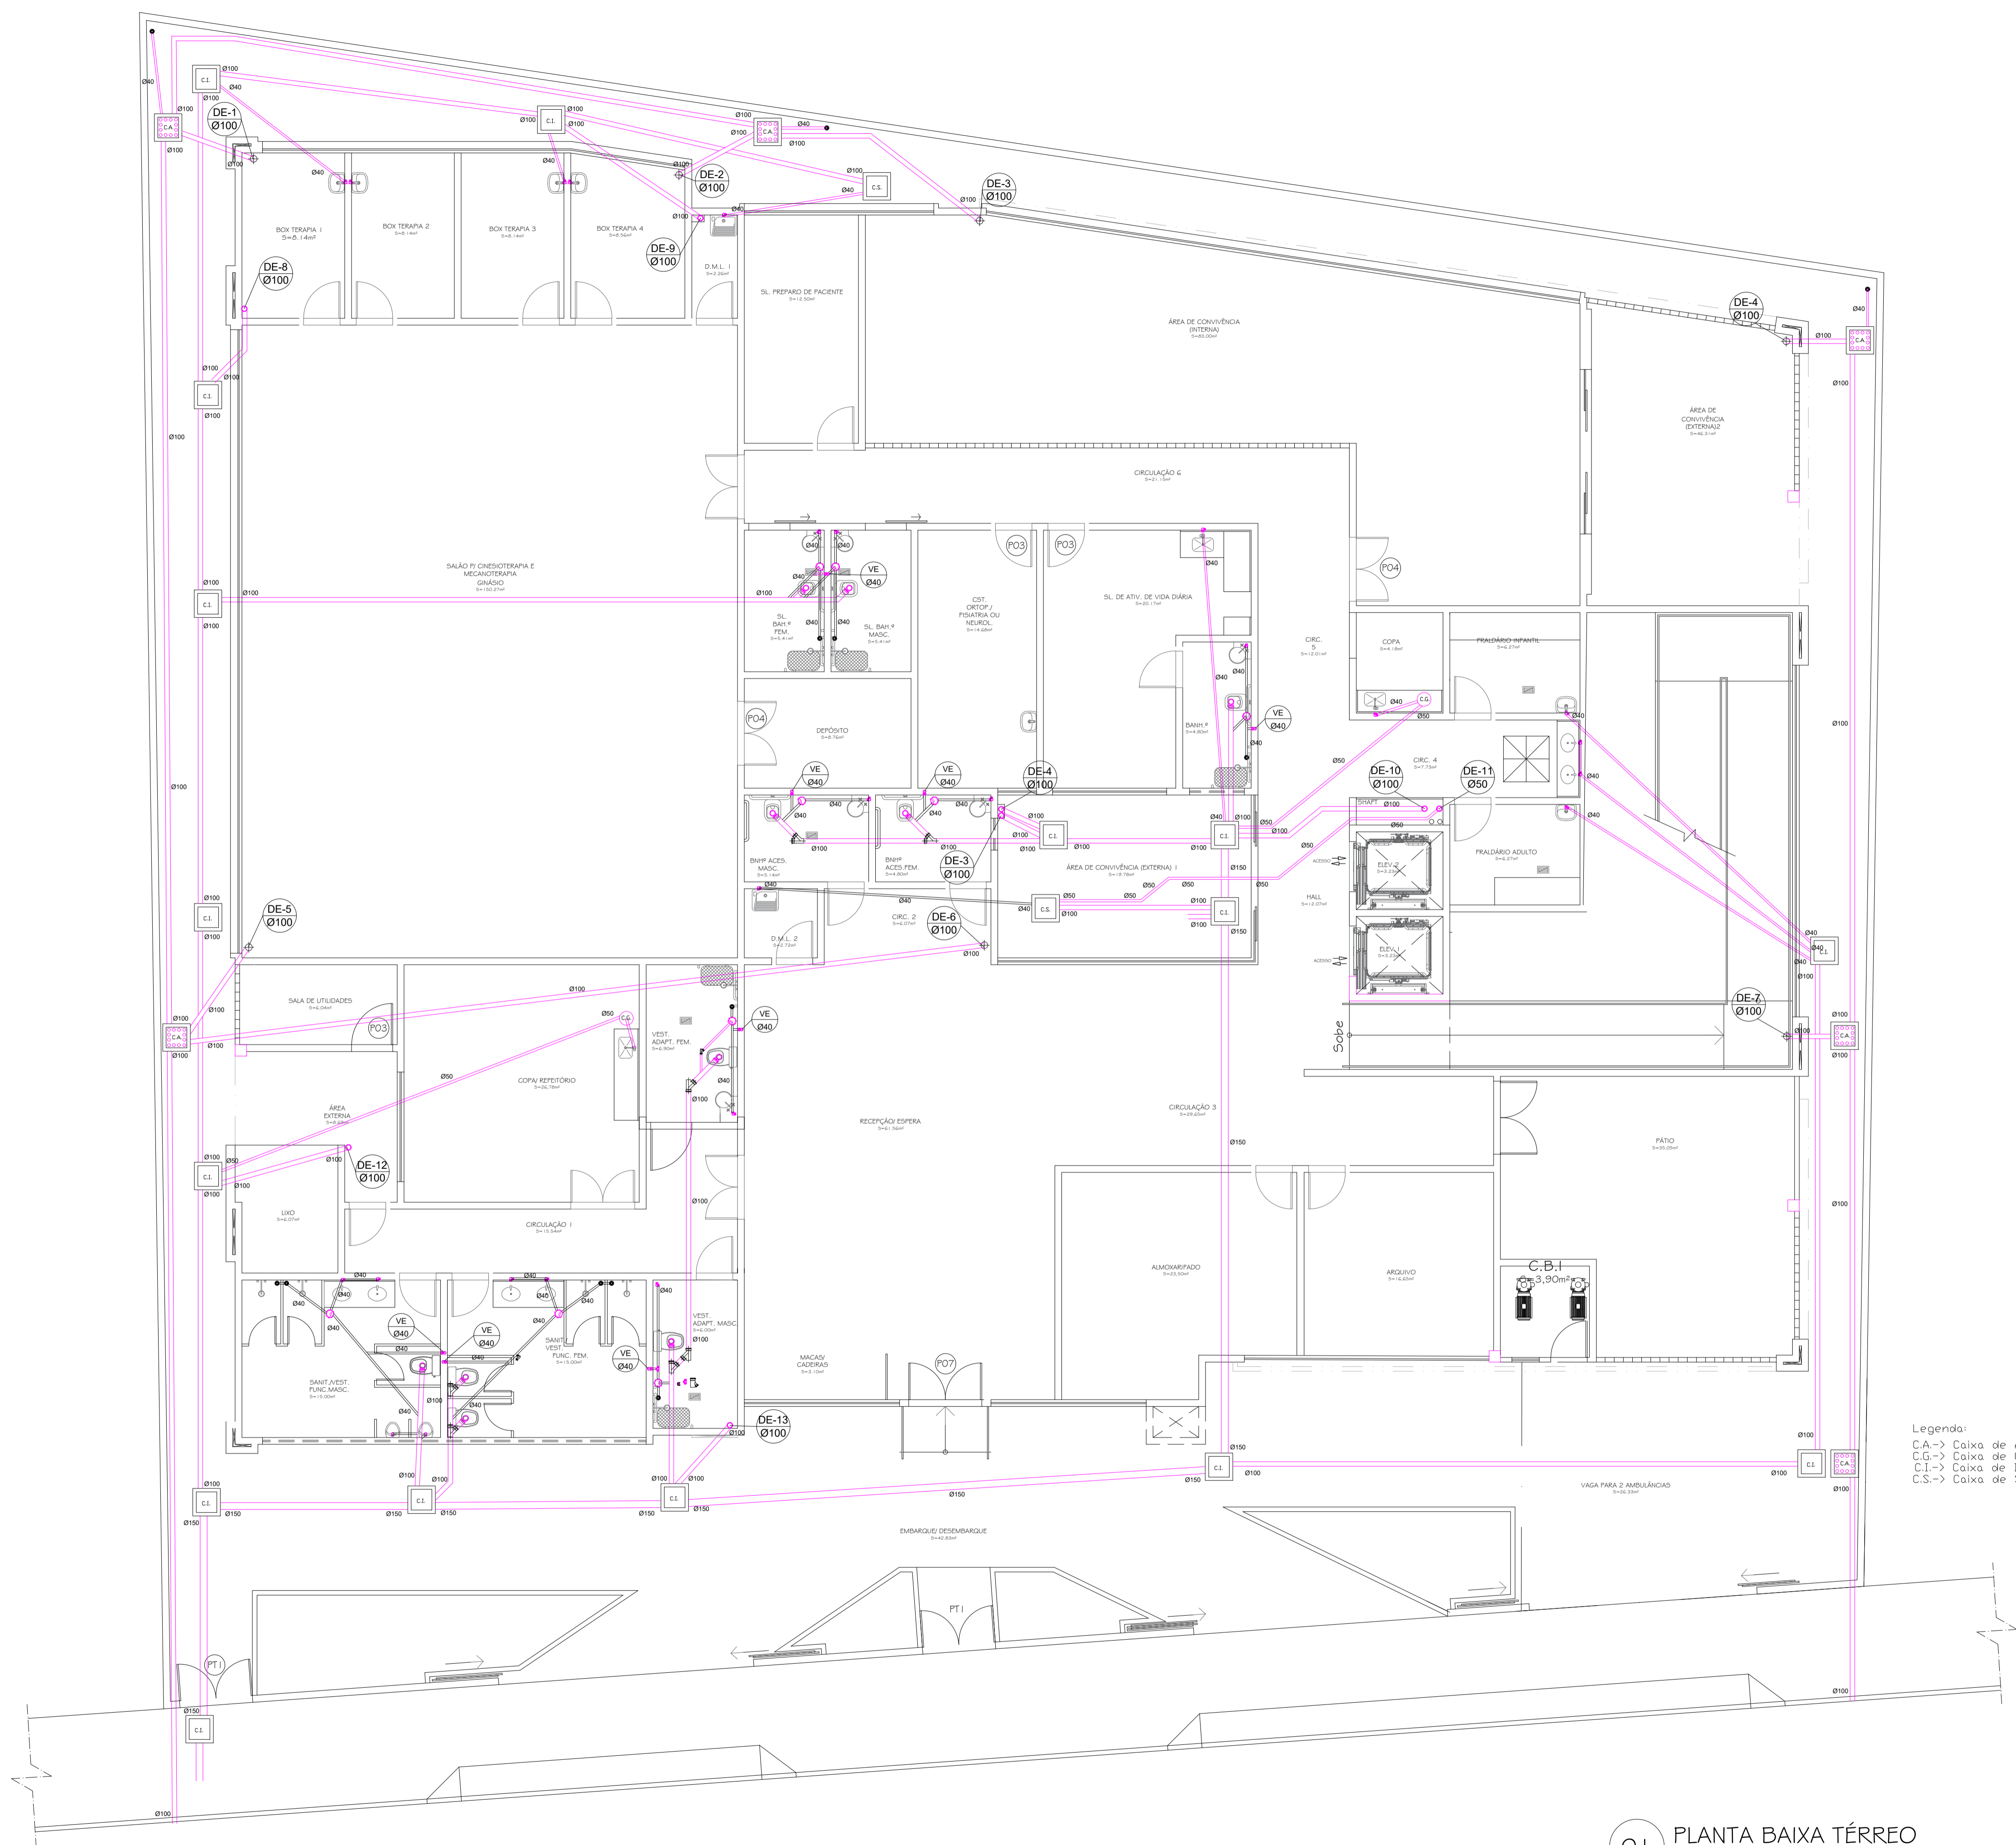


Legenda:
C.A. -> Caixa de Areno
C.G. -> Caixa de Gordura
C.I. -> Caixa de Inspeção
C.S. -> Caixa de Sabão

01 PLANTA BAIXA TÉRREO
ESC.: 1/75 A=808,85m²


REV	DATA	REVISÃO	PROJ./DES.	APROV.
 PREFEITURA MUNICIPAL DE CAMPOS DOS GOYTACAZES UMA NOVA HISTÓRIA				
PROGRAMA/PROJETO: CONSTRUÇÃO DO CENTRO ESPECIALIZADO EM REABILITAÇÃO - CER III Av. Francisco Lamago, nº 417 - Parque Vicente Gonçalves Dias- Guarus Campos dos Goytacazes - RJ				
ASSUNTO: PLANTA BAIXA				
ESCALA: INDICADA		NUM. DES.: ESGOTO		
NUM. FOLHA: 01		RESP. TÉCNICO: José Fernando Guedes Moço OBRAS 20141122000		DATA: 07/03/2025

ESGOTO

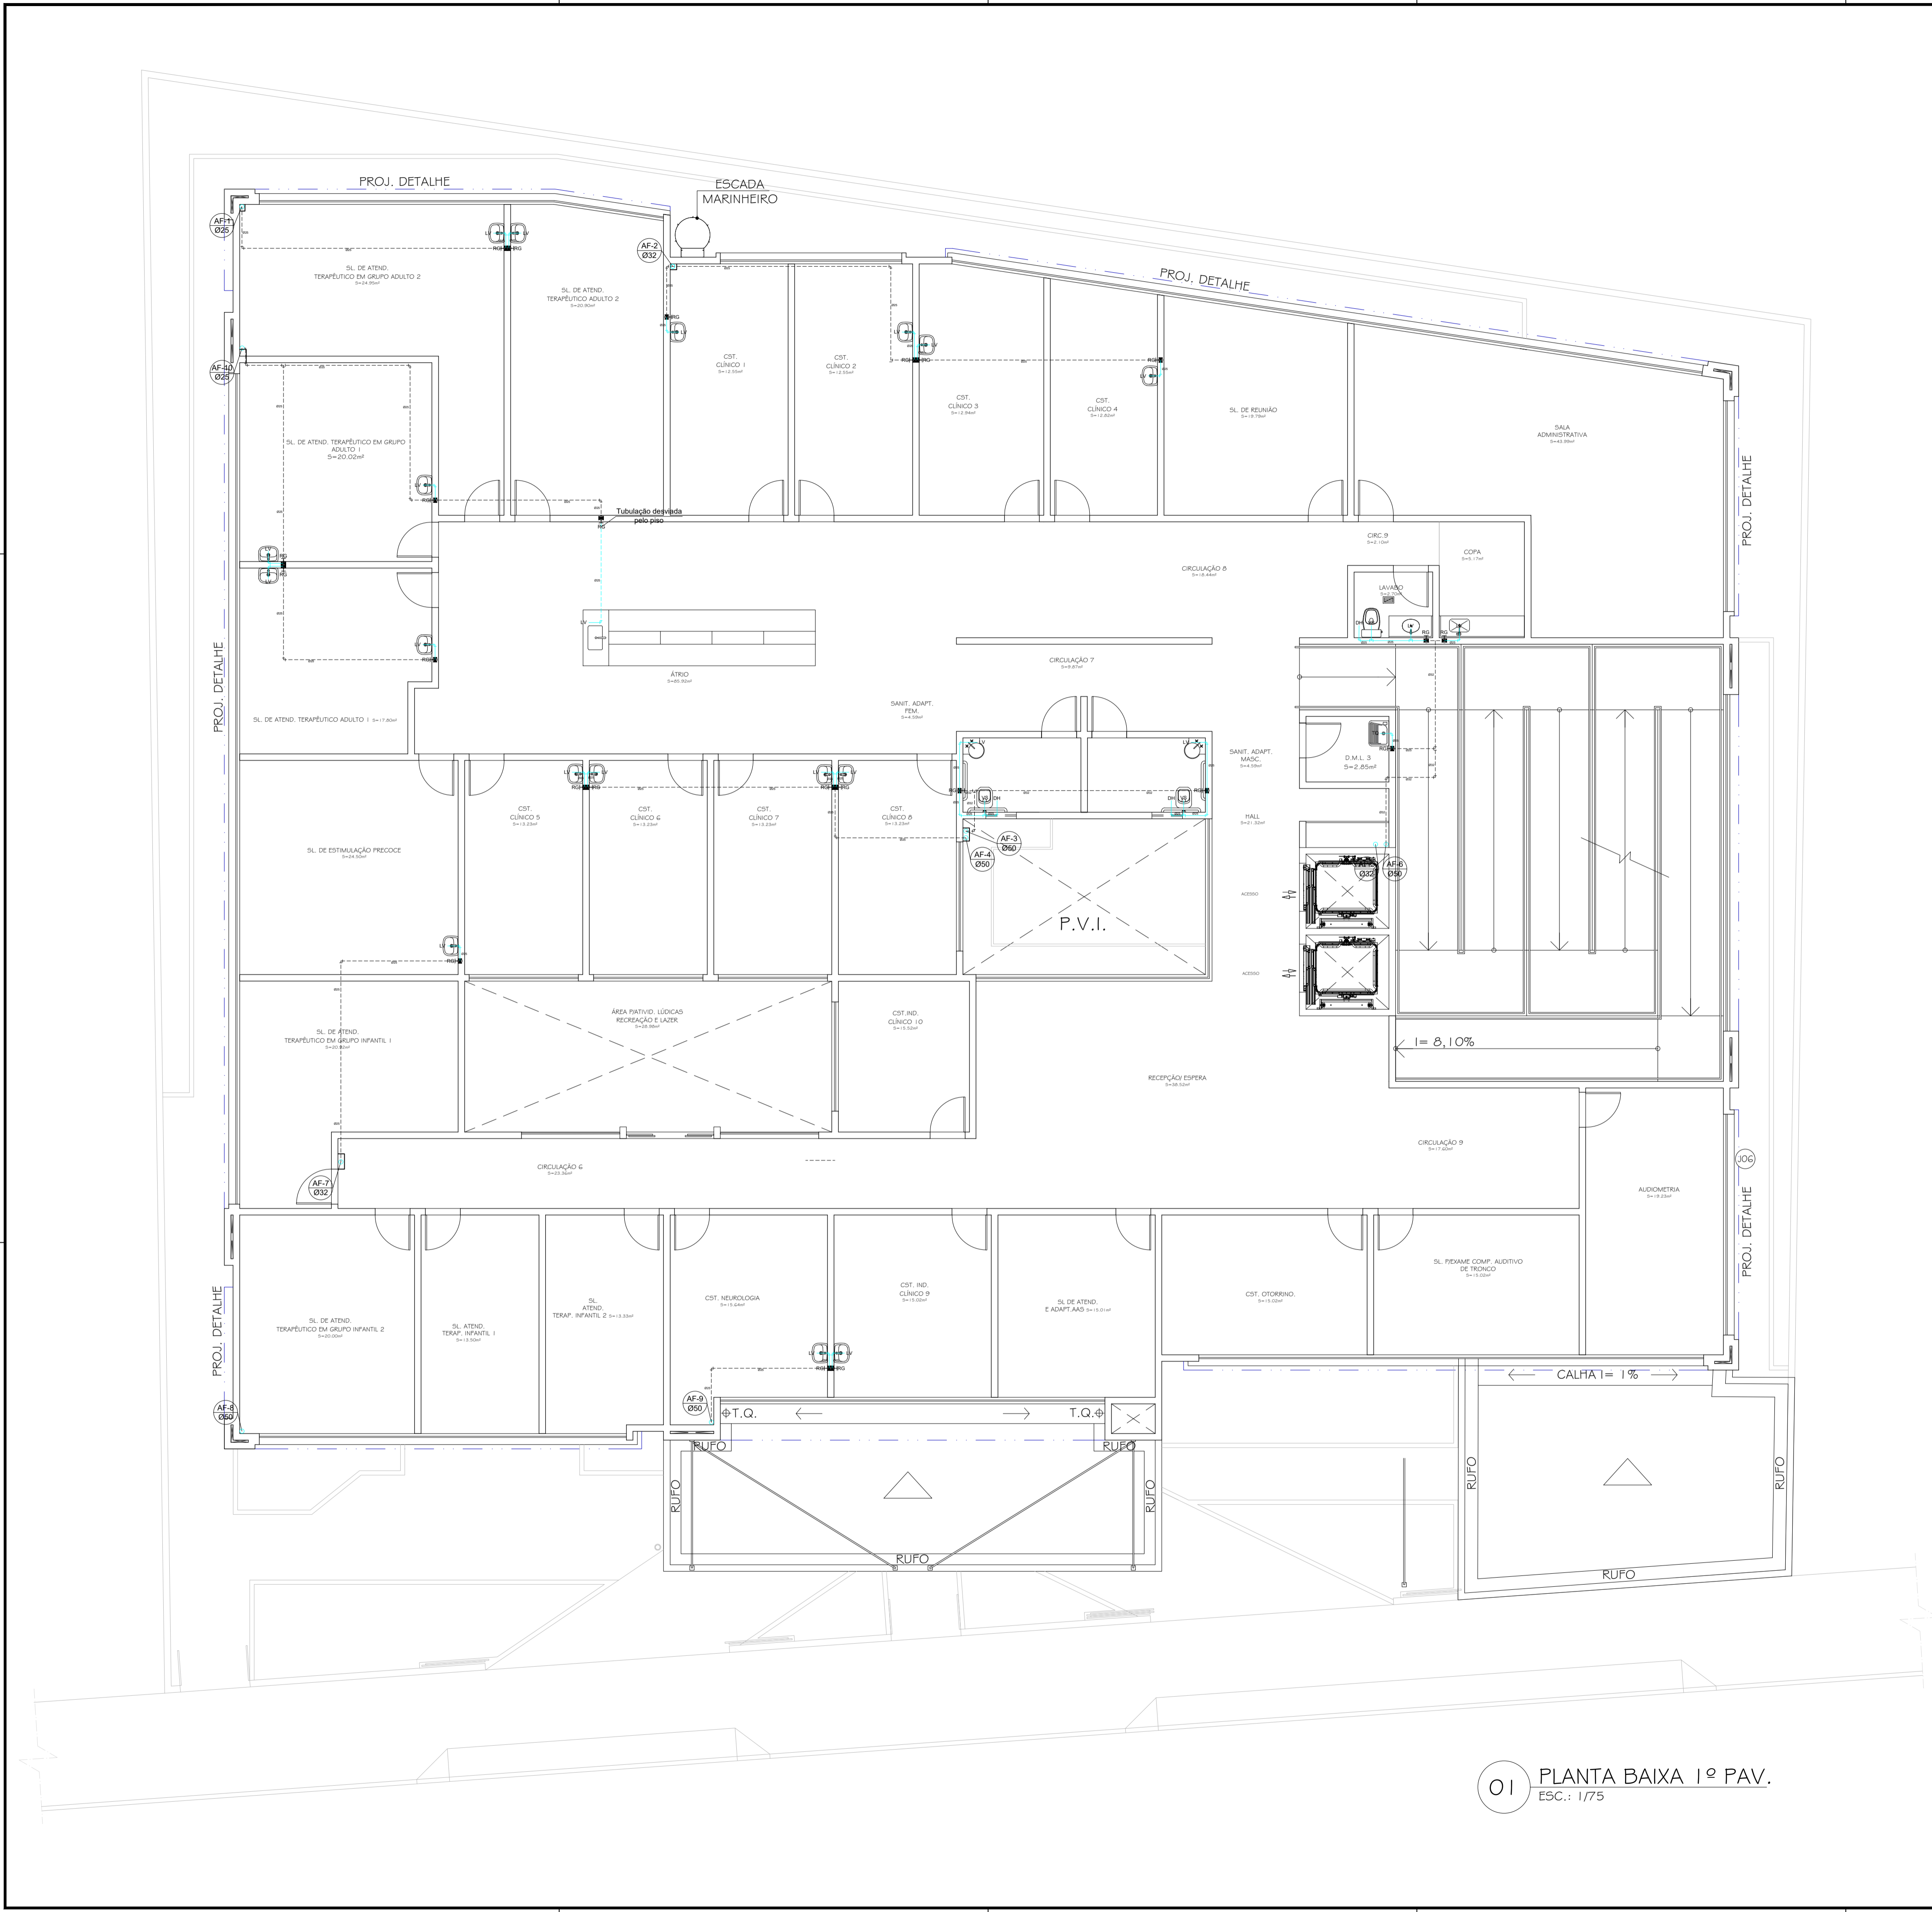

01 PLANTA BAIXA 1º PAV.
ESC.: 1/75

REV	DATA	REVISÃO	PROJ./DES.	APROV.



PREFEITURA DE CAMPOS
UMA NOVA HISTÓRIA



PREFEITURA MUNICIPAL DE CAMPOS DOS GOYTACAZES
SECRETARIA MUNICIPAL DE OBRAS E INFRAESTRUTURA

PROGRAMA/PROJETO:
CONSTRUÇÃO DO CENTRO ESPECIALIZADO EM REABILITAÇÃO - CER III
Av. Francisco Lamego, nº 417 - Parque Vicente Gonçalves Dias- Guarus
Campos dos Goytacazes - RJ

ASSUNTO:
PLANTA BAIXA DA REDE HIDRÁULICA - 1º PAVIMENTO

ESCALA:
INDICADA


NUM. DEB.:
HIDRÁULICO

NUM. FOLHA:
02

RESP. TÉCNICO:
José Fernando Guedes Moço
CREA: 225.181.132-7/RS


DATA:
07/03/2025

HIDRÁULICO

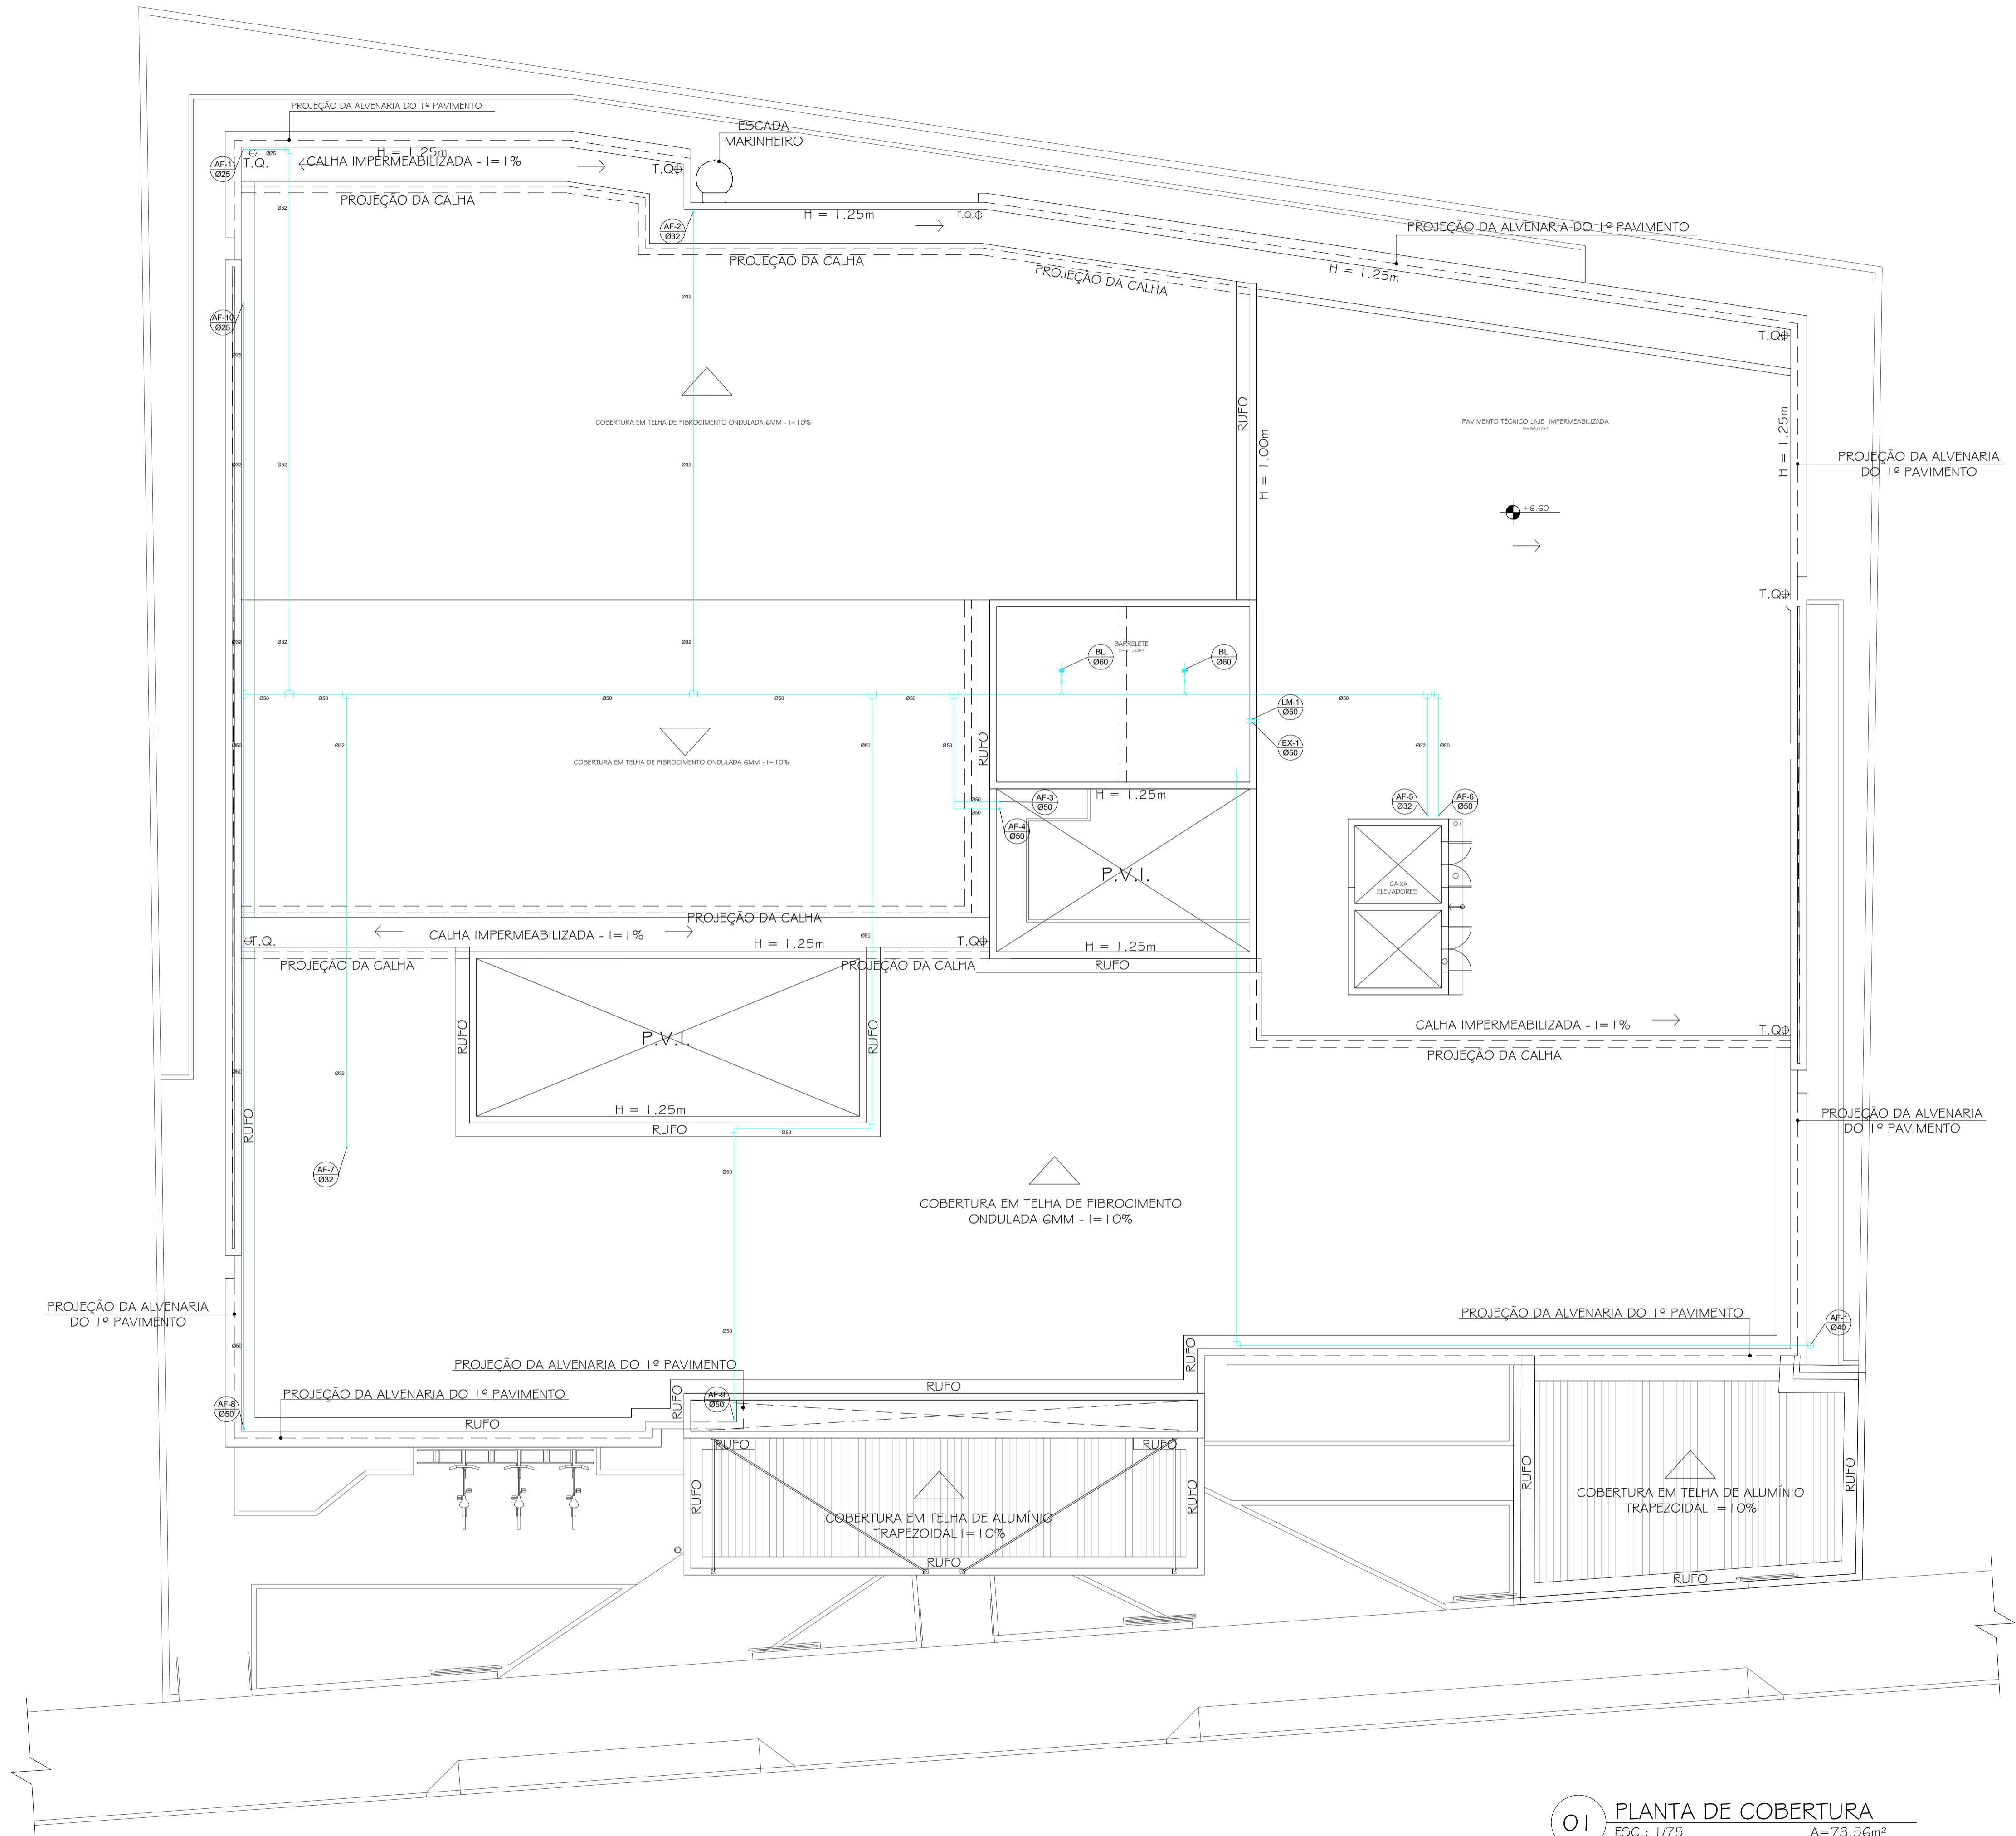

01 PLANTA DE COBERTURA
ESC.: 1/75
A=73.56m²


REV	DATA	REVISÃO	PROJ./DES.	APROV.



PREFEITURA DE

CAMPOS

UMA NOVA HISTÓRIA



PREFEITURA MUNICIPAL DE CAMPOS DOS GOYTACAZES

SECRETARIA MUNICIPAL DE OBRAS E INFRAESTRUTURA

PROGRAMA/PROJETO:
CONSTRUÇÃO DO CENTRO ESPECIALIZADO EM REABILITAÇÃO - CER III
Av. Francisco Lamego, nº 417 - Parque Vicente Gonçalves Dias- Guarus
Campos dos Goytacazes - RJ

ASSUNTO:
PLANTA BAIXA DA REDE HIDRÁULICA - COBERTURA

ESCALA:
INDICADA


NUM. DEB.:
HIDRÁULICO

NUM. FOLHA:
03


RESP. TÉCNICO:
José Fernando Guedes Moço
CREA: 201.815.710-0

DATA:
07/03/2025

HIDRÁULICO

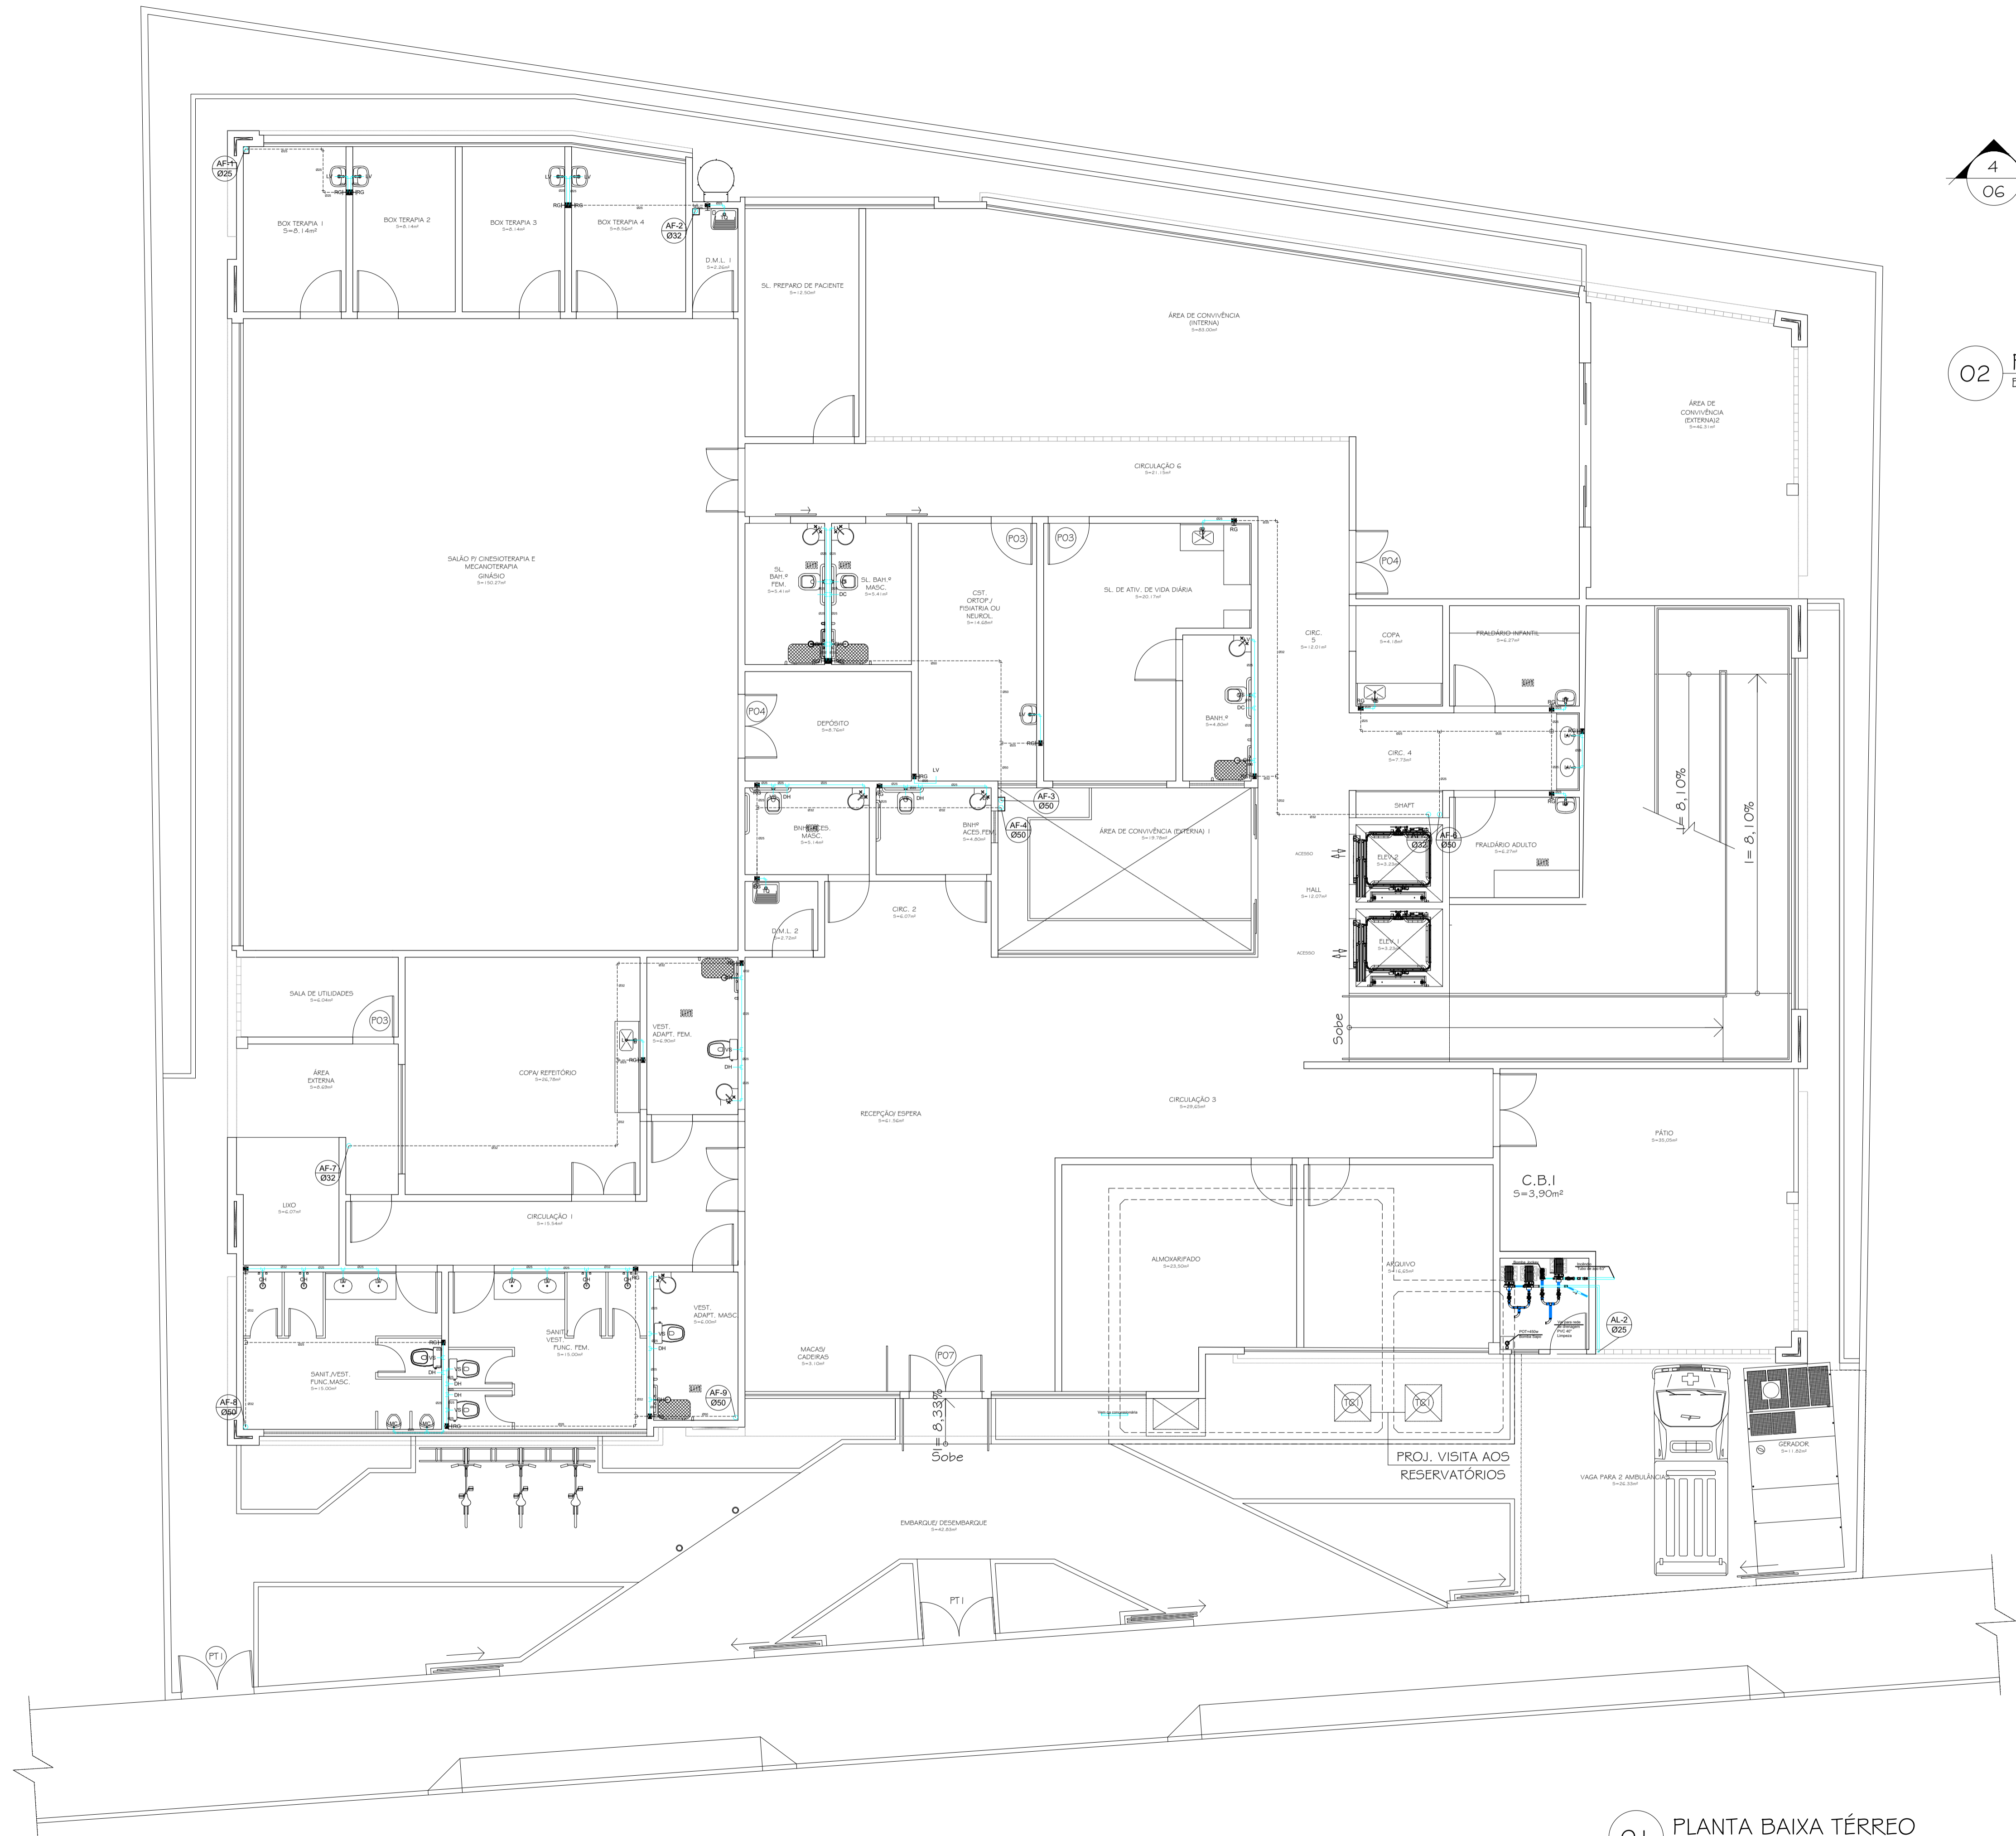


01 PLANTA BAIXA TÉRREO
ESC.: 1/75 A=808,85m²

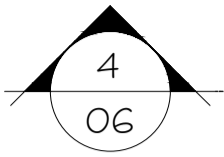


RESERVATÓRIO
DE ÁGUA
INFERIOR
A=58,64m²
CAPAC.=58,64OL
H LÂMINA D'ÁGUA=2m

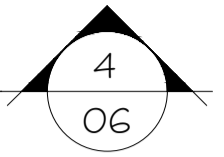

RESERVA DE
INCÊNDIO
A=7,44m²
CAPAC.=14.88OL

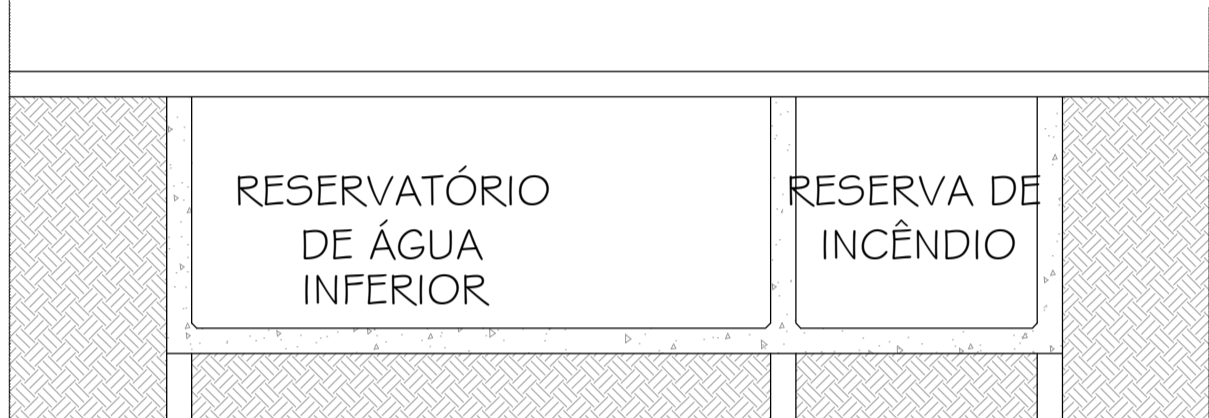

02 PLANTA BAIXA RESERVATÓRIO DE ÁGUA INFERIOR (CISTERNA) E RI
ESC.: 1/75



03 CORTE 4 DOS RESERVATÓRIOS INFERIORES
ESC.: 1/75

REV	DATA	REVISÃO	PROJ./DES.	APROV.
<div><div><div>PREFEITURA DE CAMPOS UMA NOVA HISTÓRIA</div></div><div><div><div>PREFEITURA MUNICIPAL DE CAMPOS DOS GOYACAZES SECRETARIA MUNICIPAL DE OBRAS E INFRAESTRUTURA</div></div></div></div>				
PROGRAMA/PROJETO: CONSTRUÇÃO DO CENTRO ESPECIALIZADO EM REABILITAÇÃO - CER III Av. Francisco Lamego, nº 417 - Parque Vicente Gonçalves Dias- Guarus Campos dos Goytacazes - RJ				
ASSUNTO: PLANTA BAIXA DA REDE HIDRÁULICA - TÉRREO				
ESCALA: INDICADA	NUM. DEB.: HIDRÁULICO			
NUM. FOLHA: 01	RESP. TÉCNICO: José Fernando Guedes Moço CREA: 225.181.135-7/RS			DATA: 07/03/2025

HIDRÁULICO